



図	名	尺	作	作	検	備

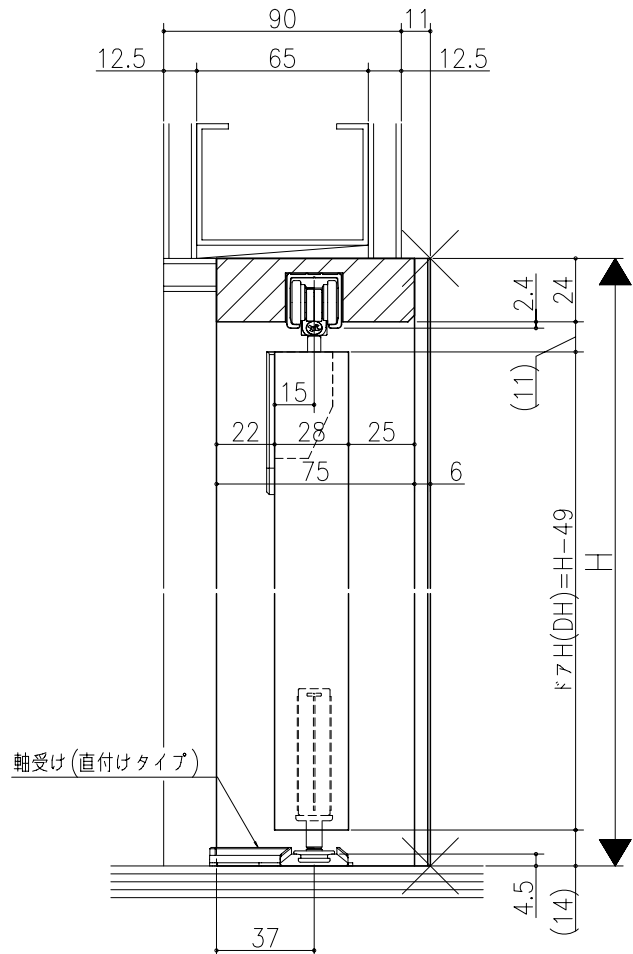

リヴェルノ クローゼット<折戸>
 ノンレール仕様 2折
 枠見込み81mm(ノンケーシング枠) 鉄骨納まり
 たて横断面
 vr37a008

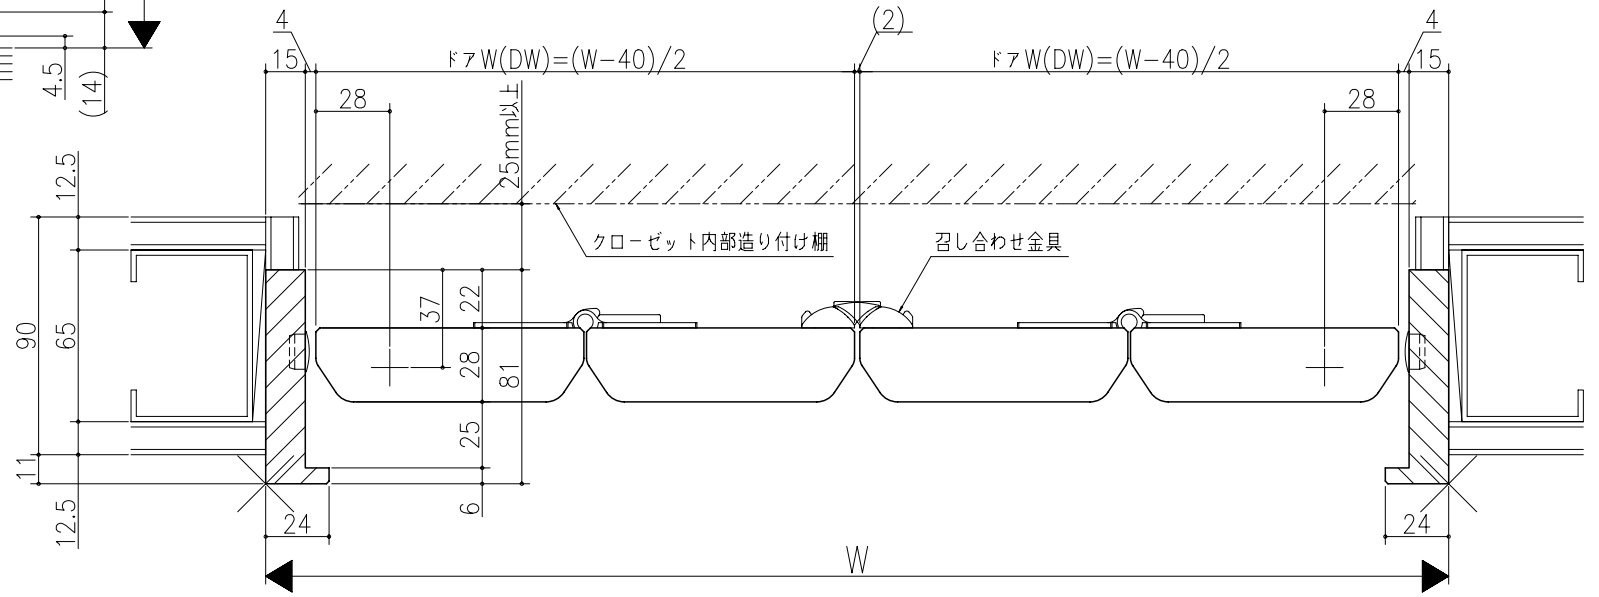

図名	尺	作成	作図	検閲	備考
基準図	1:1				