
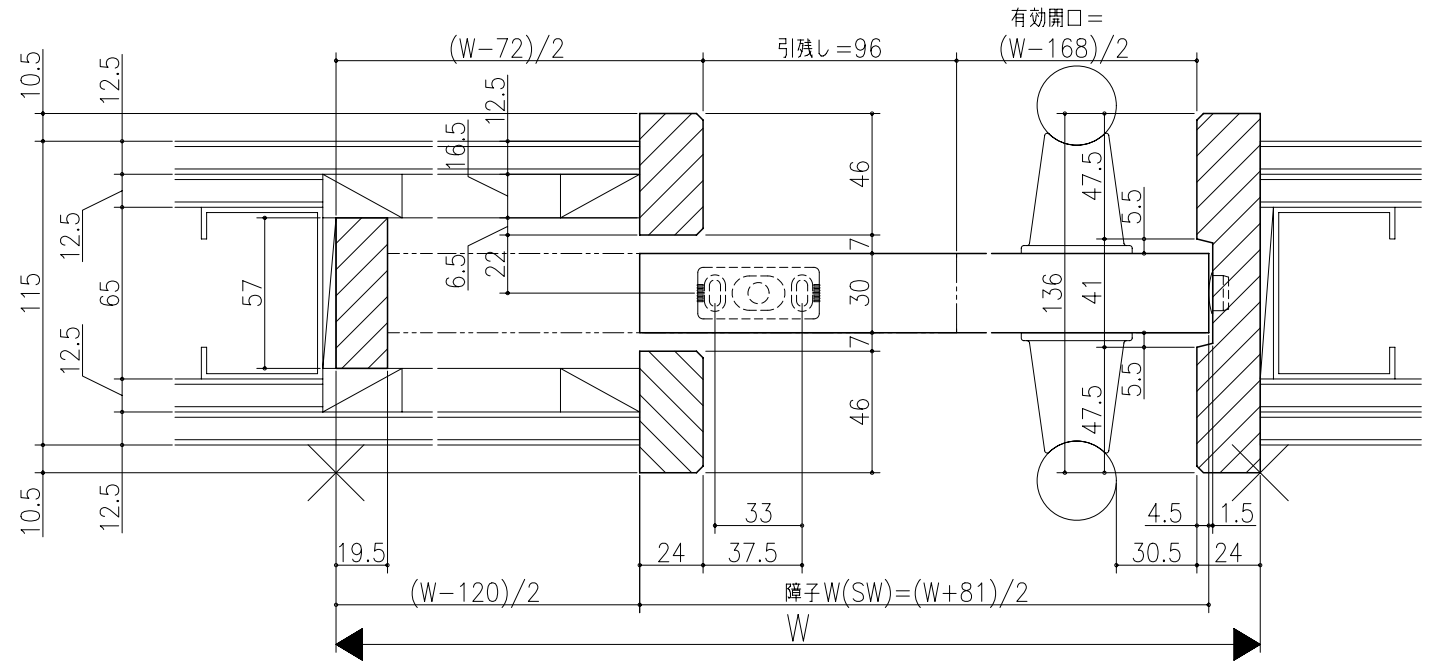


図	名	尺	作	作	検	備

ジャストカット枠

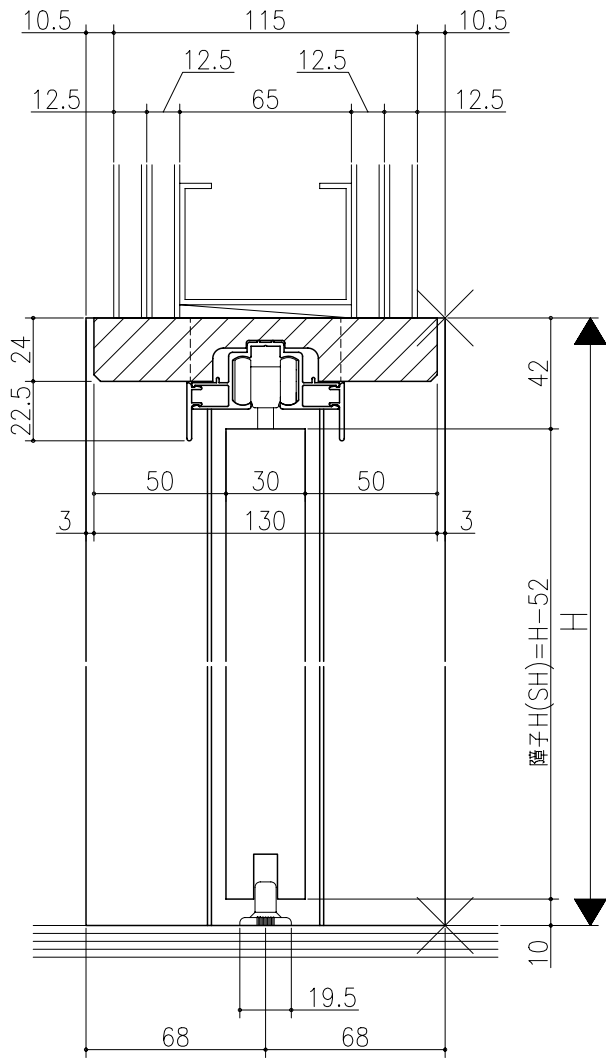

リヴェルノ 高齢者施設向け商品
 大開口引戸/ソフトクローズ機能付<上吊り仕様>
 片引込み戸
 枠見込み136mm(ノンケーシング枠・引残し有り)
 たて横断面
 vr48a001

図名	尺	作成	作図	検閲	備考
基準図	1:1				