


図	名	尺	作	作	縮	製
大			成	図		
小			定			
公			止			

ジャストカット枠

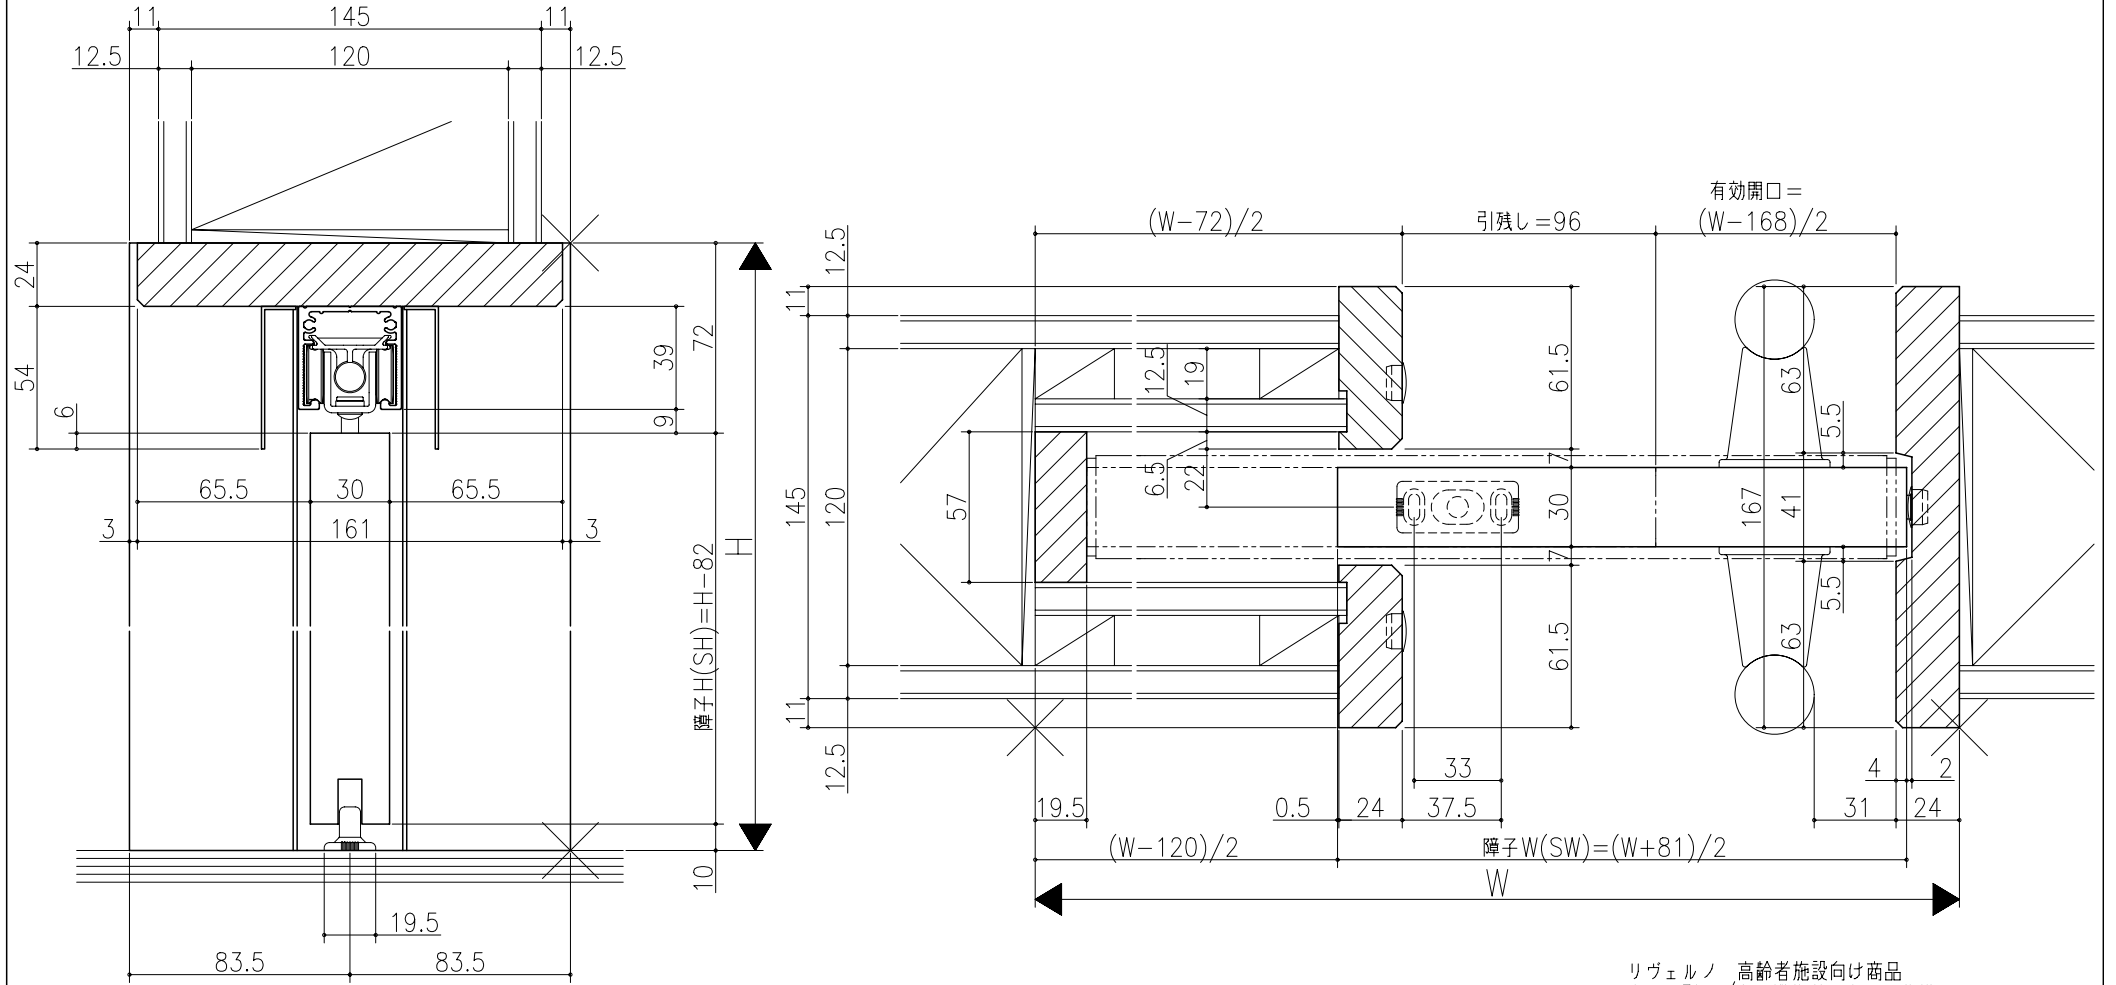

リヴェルノ 高齢者施設向け商品
 大開口引戸/自閉機能付<上吊り仕様>
 片引込み戸
 枠見込み167mm(ノンケーシング枠・引残し有り)
 たて横断面
 vr53a003

図名	尺	作成	作図	縮	製
	基準図	1:1			