


取付け桎(別途現地手配)  
24X60

取付け桎(別途現地手配)  
24X60

キャビネット固定位置

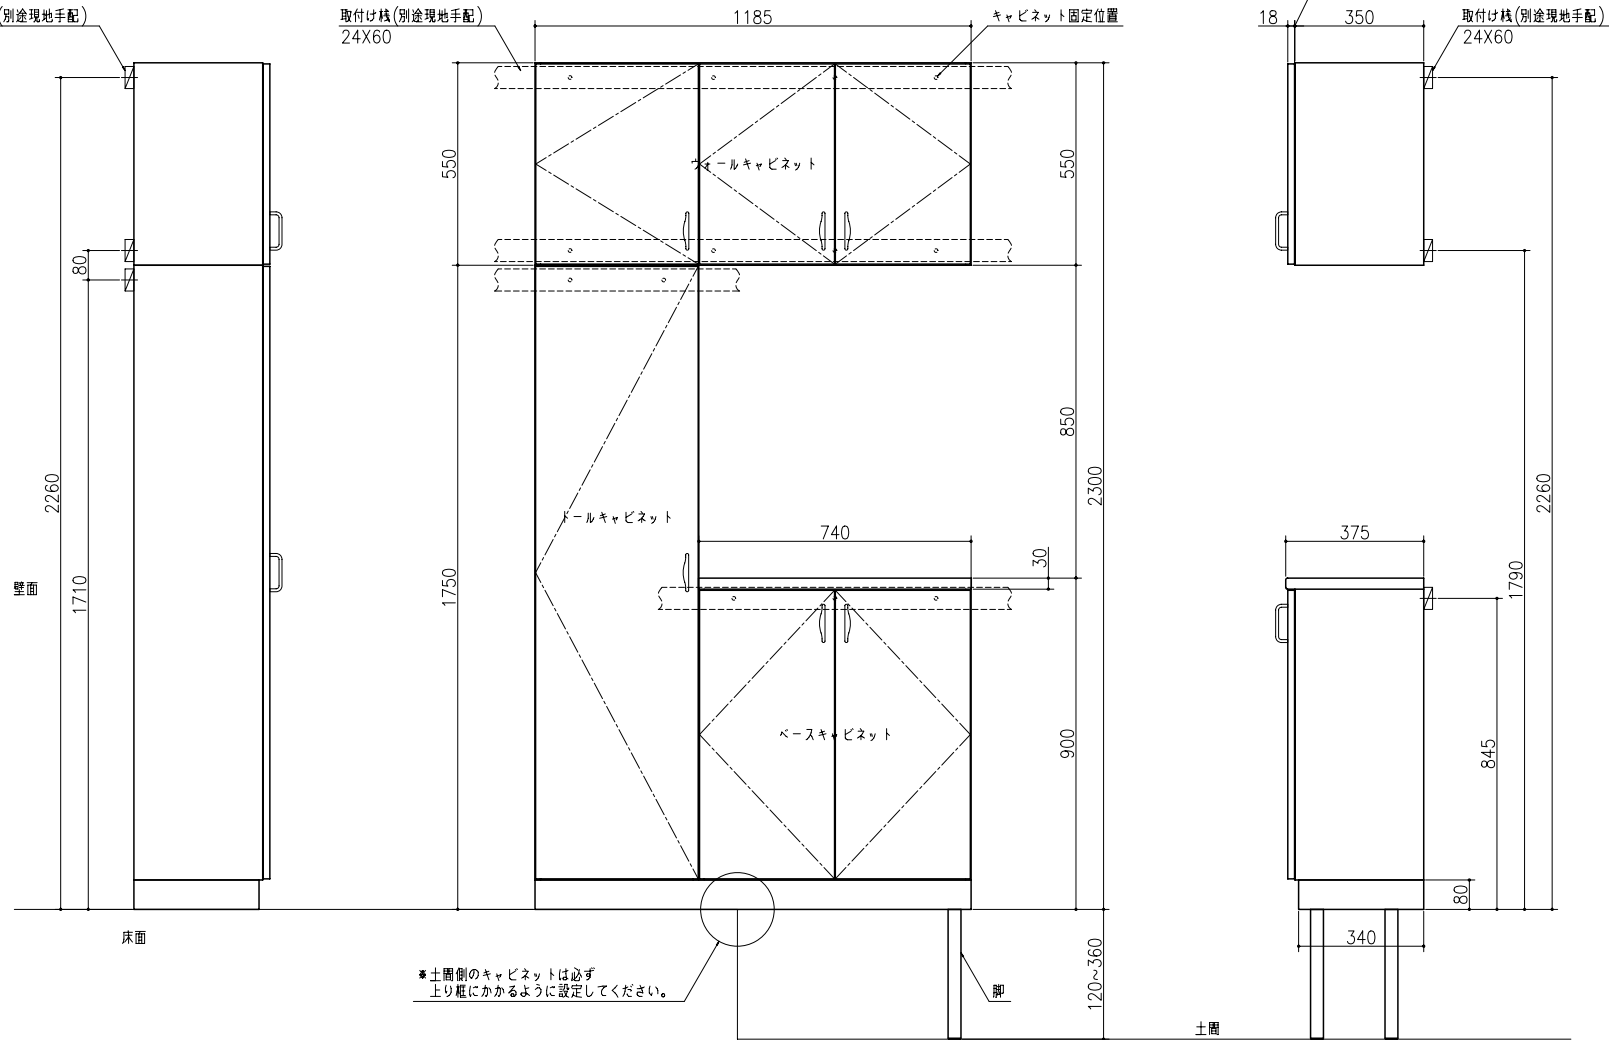

\*土間側のキャビネットは必ず  
上り框にかかるように設定してください。

\*倒れの原因となりますのでキャビネットはしっかり固定してください。

玄関収納  
台輪タイプ  
W=1185(4.5尺入隅)  
vr55a001