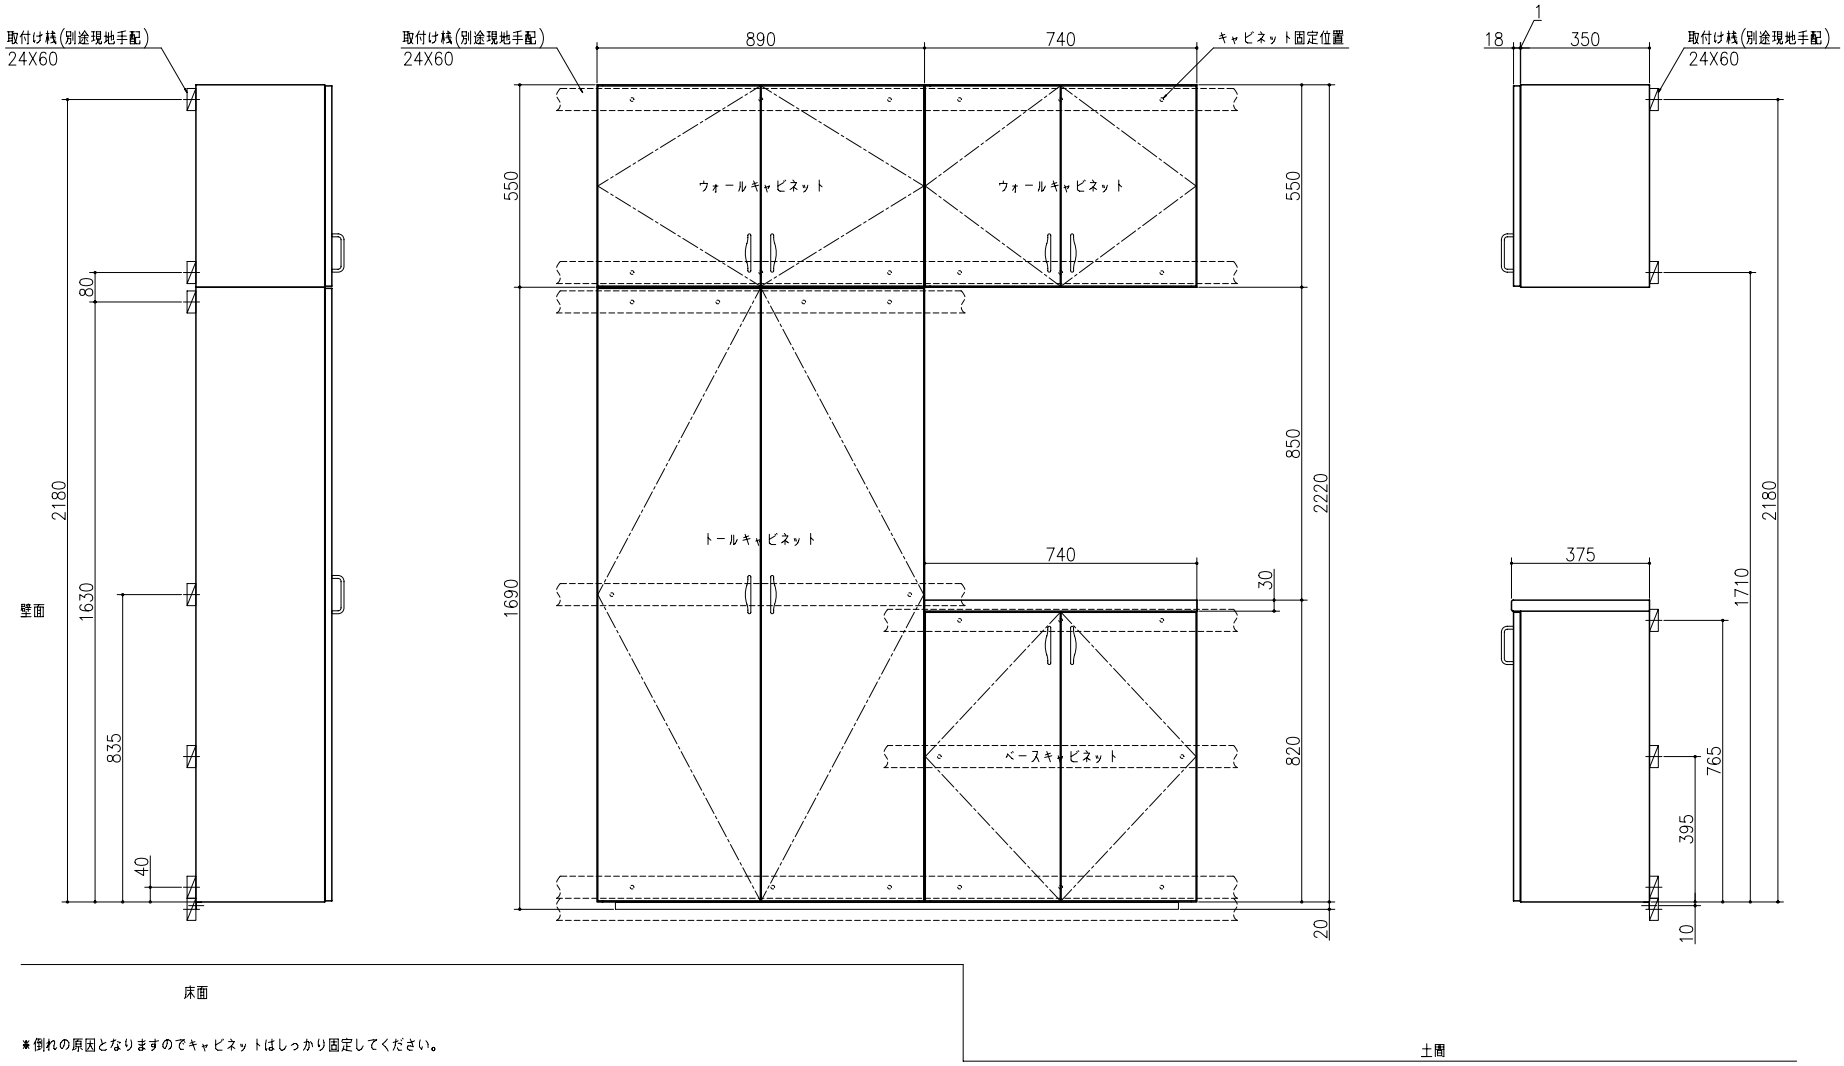

＊倒れの原因となりますのでキャビネットはしっかり固定してください。

玄関収納
フロートタイプ
W=1630(6.0尺入隅)
vr55a004

品名	尺度	作成	作図	検図	部番
基準図	1:1	日付			
		指示			