
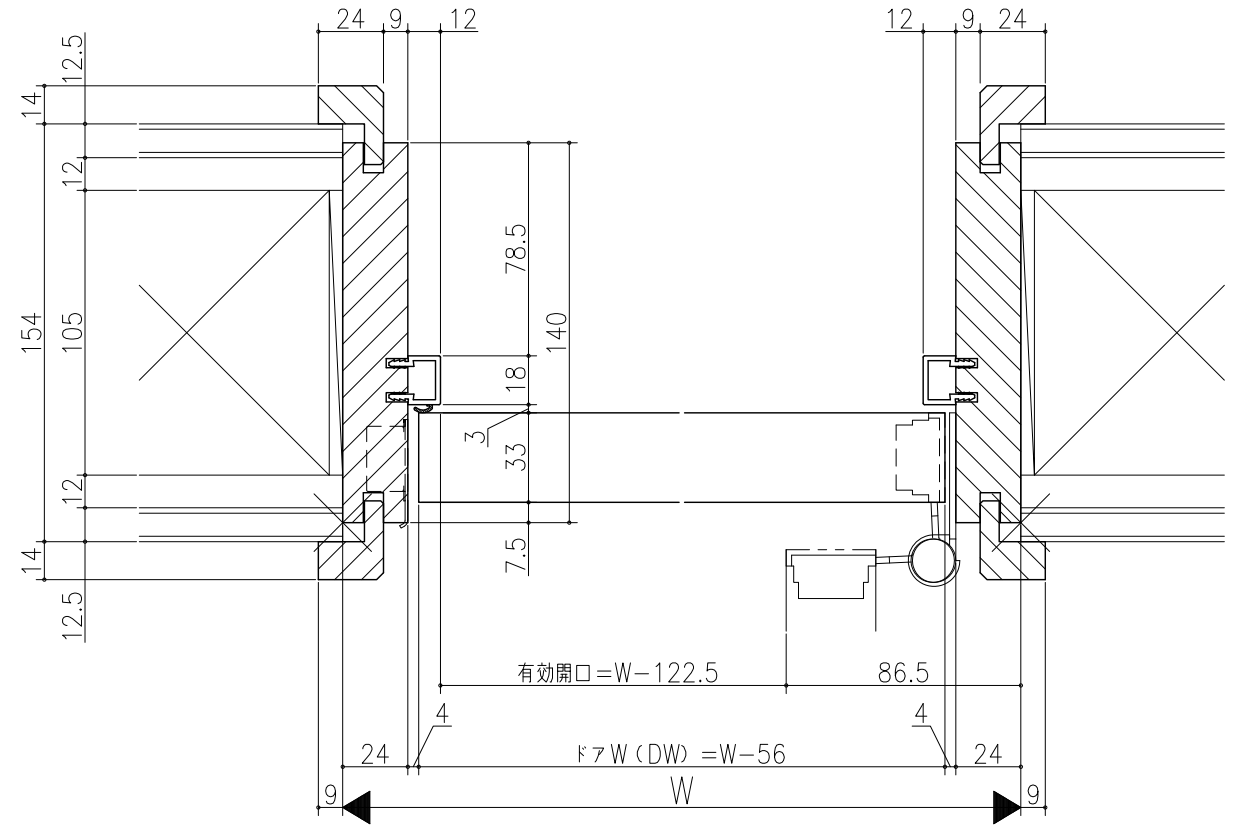
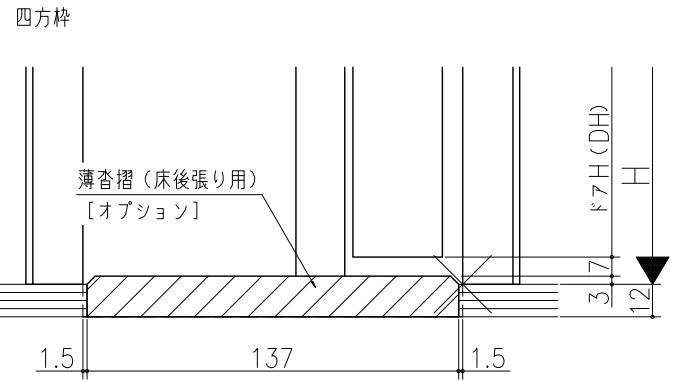


△	△	△	△	△
△	△	△	△	△
△	△	△	△	△

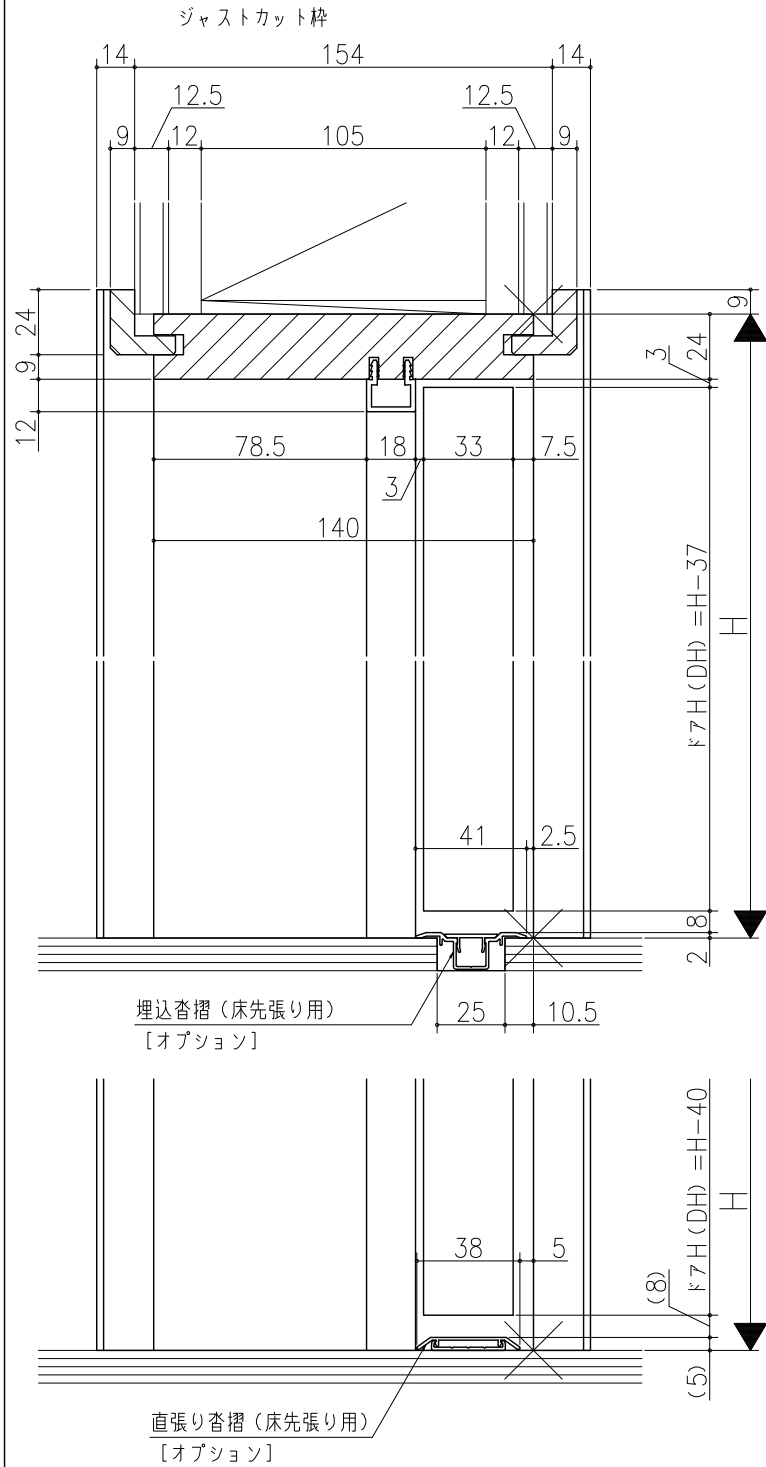

室内ドア 片開きドア・トイレドア
機能ドア ベットドア
木製枠 枠見込み140mm (ケーシング枠・L型タイプ)
たて横断面
kd01a08

図名	尺数	作成	作図	検図	訂書
	基準図 1:1	決定			
		修正			
		廃止			