
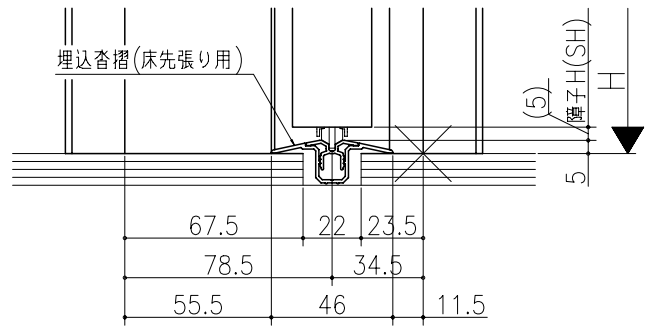
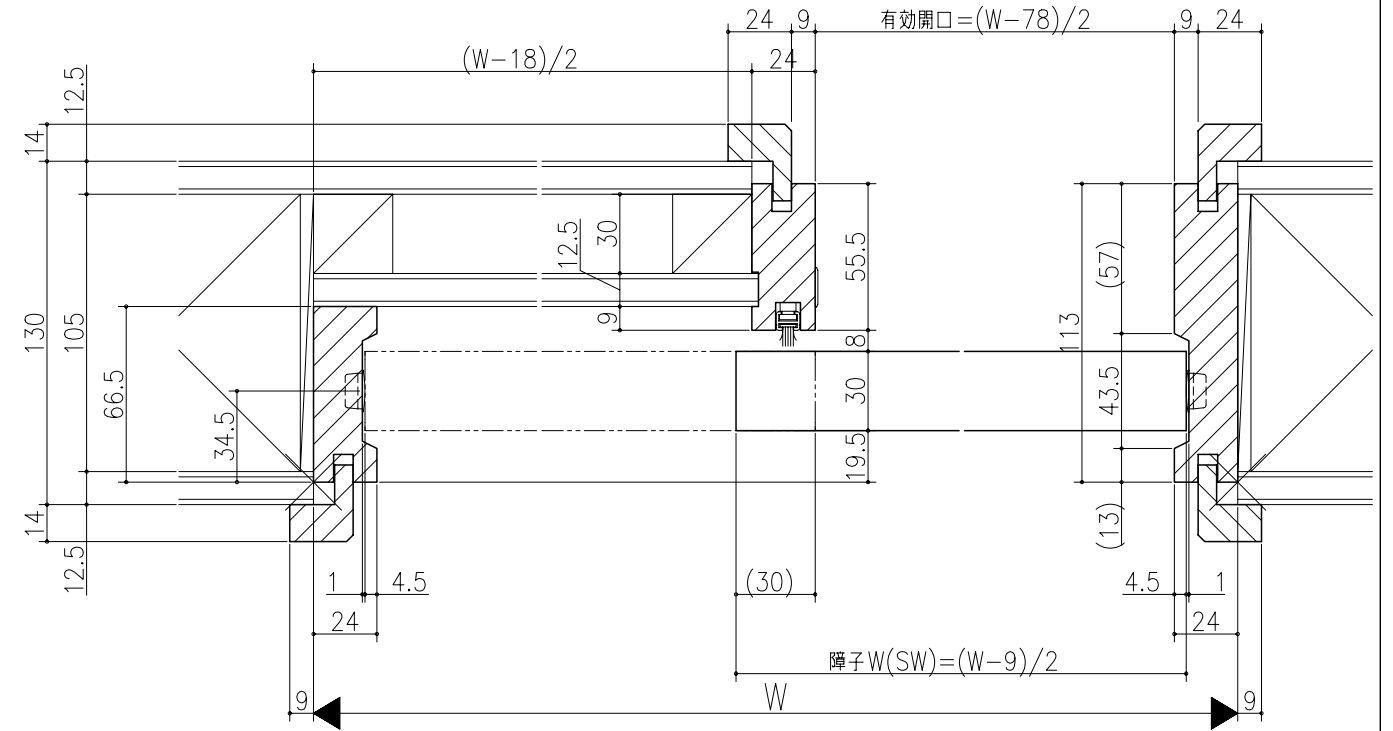


図	名	尺	作	作	検	製

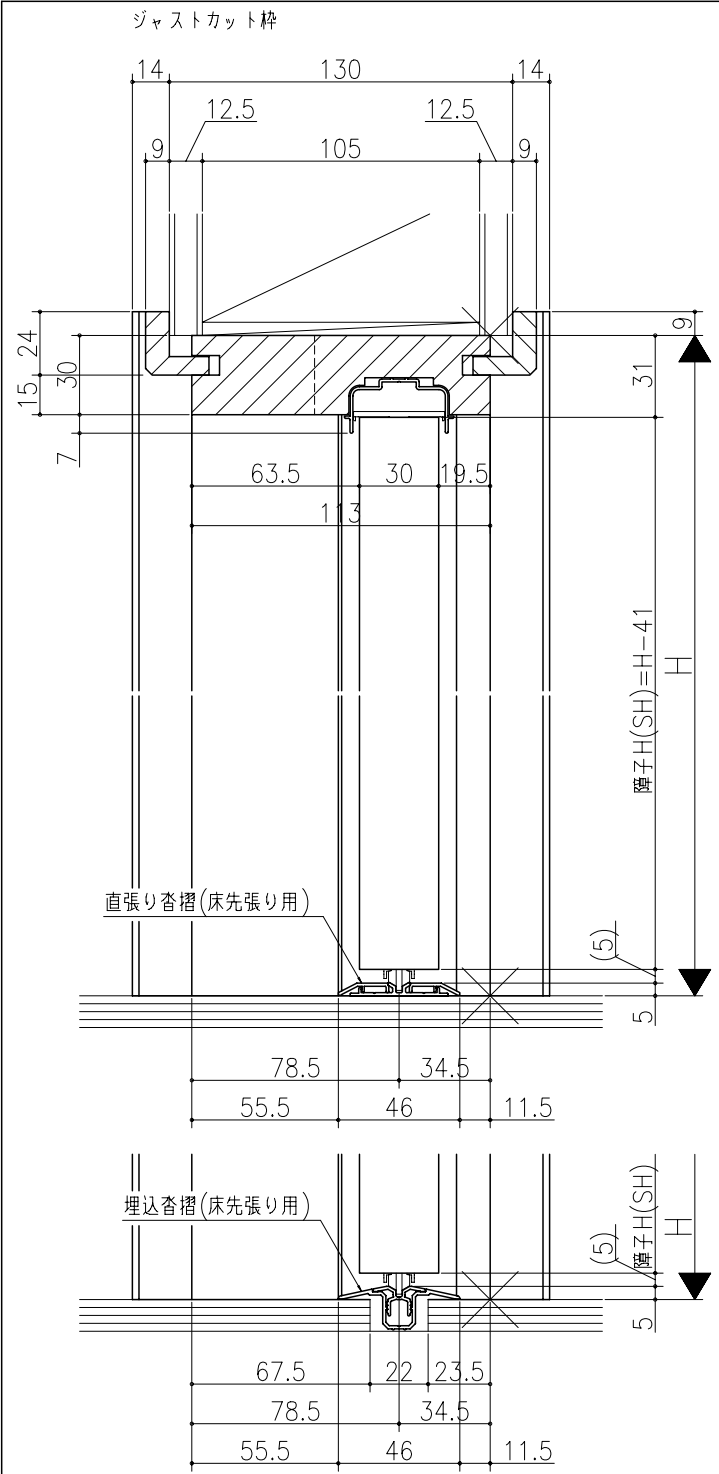

リヴェルノ
 室内引戸<Yレール仕様>
 片引き戸・トイレ片引き戸(引残し無し)
 枠見込み113mm(ケーシング枠・L型タイプ)
 たて横断面
 nvr08a07

図名	尺	作成	作図	検閲	製
基準図	1:1				