
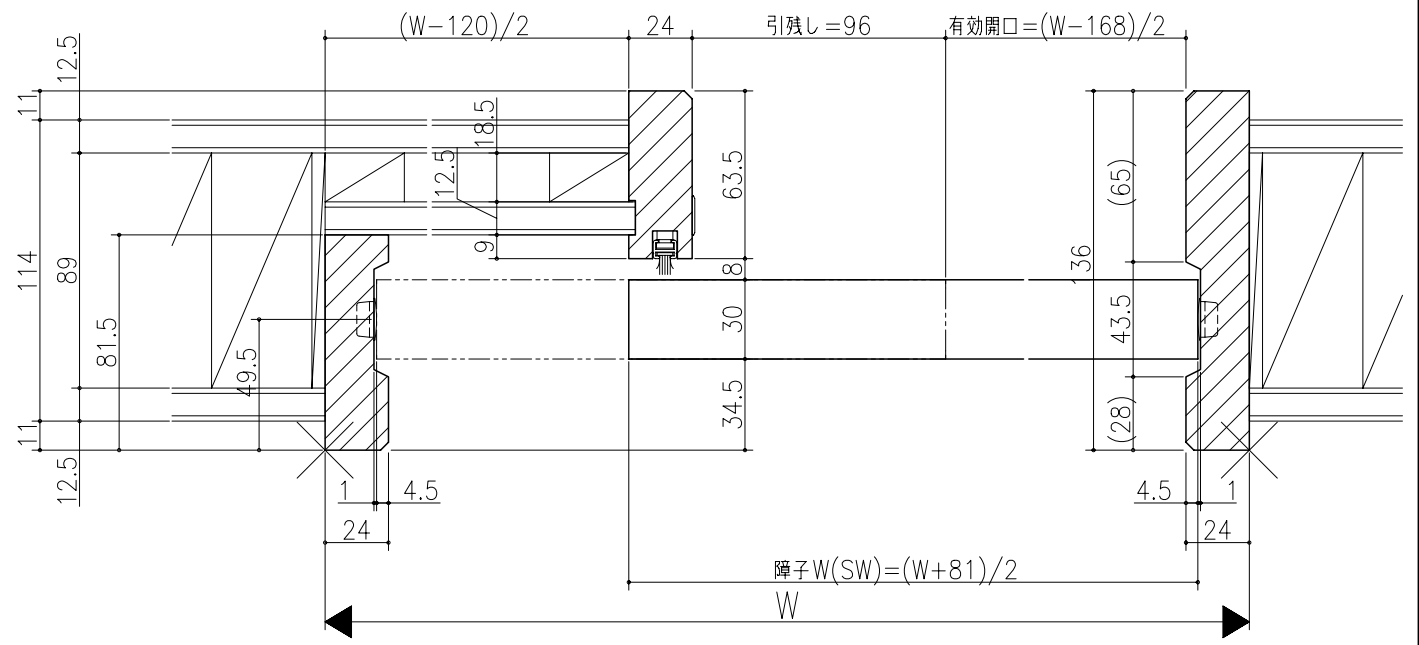
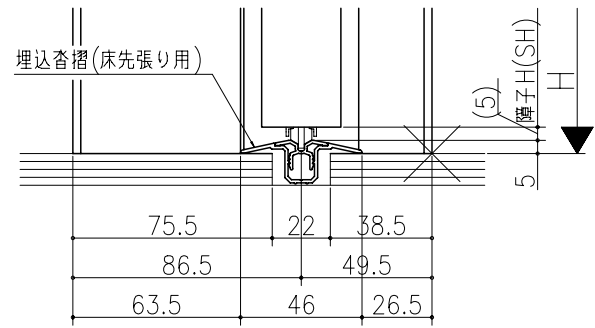


図名	図号	図尺	作成	作図	承認	図章

ジャストカット枠

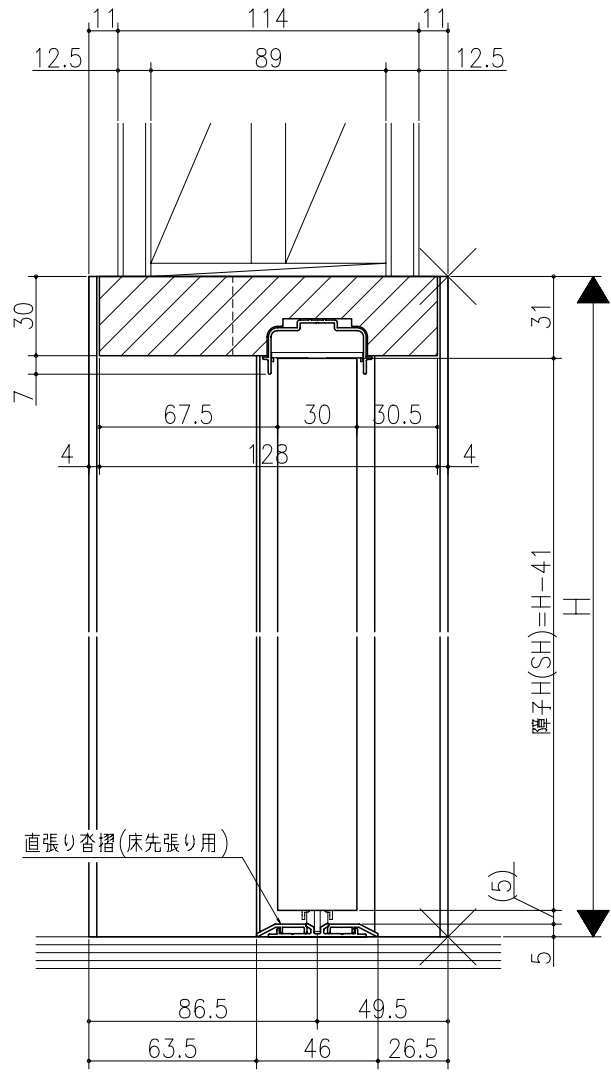

リヴェルノ
 室内引戸<Yレール仕様>
 片引き戸・トイレ片引き戸(引残し有り)
 枠見込み136mm(ノンケーシング枠)
 たて横断面
 nvr09a03

図名	図号	図尺	作成	作図	承認	図章

基準図 1:1