
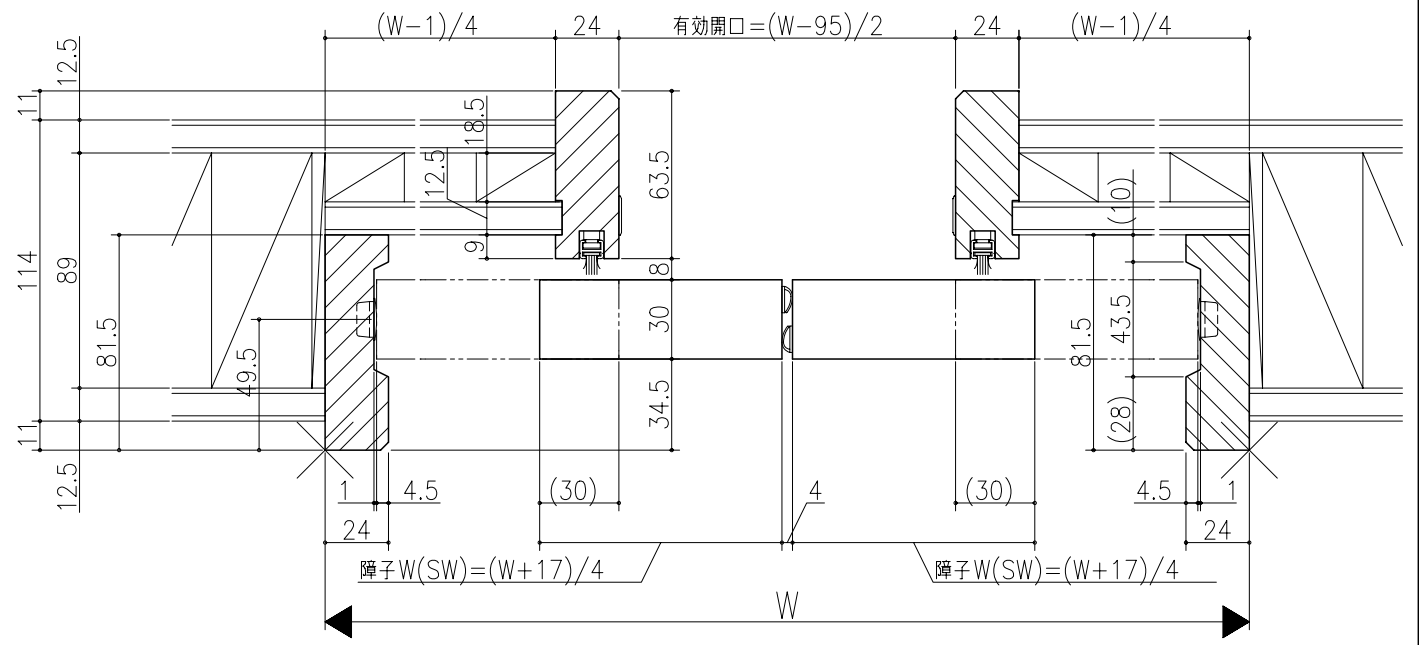
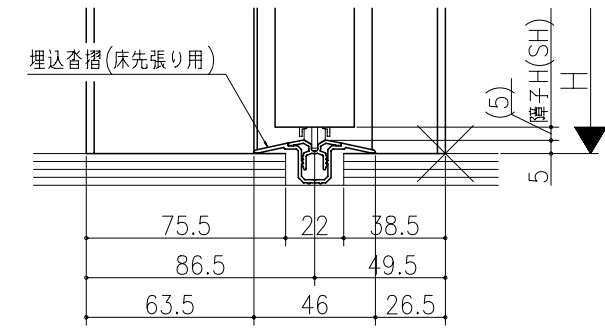


図名	図号	作成	確認	承認

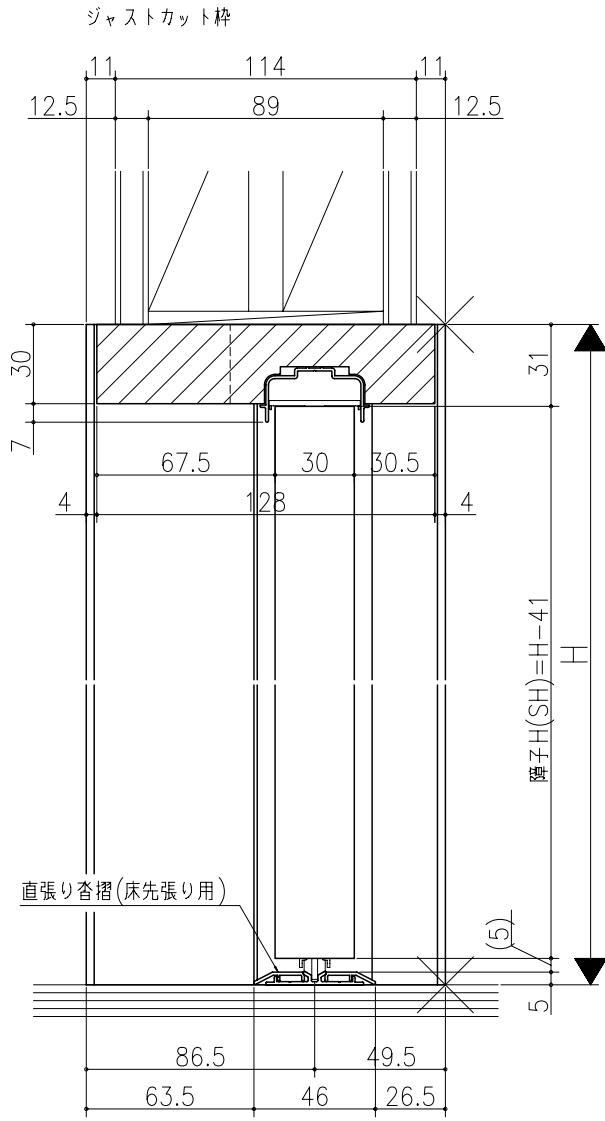

リヴェルノ
室内引戸<Yレール仕様>
引分け戸
枠見込み136mm(ノンケーシング枠)
たて横断面
nvr15a03

図名	尺取	作成	作図	確認	承認
基準図	1:1				