
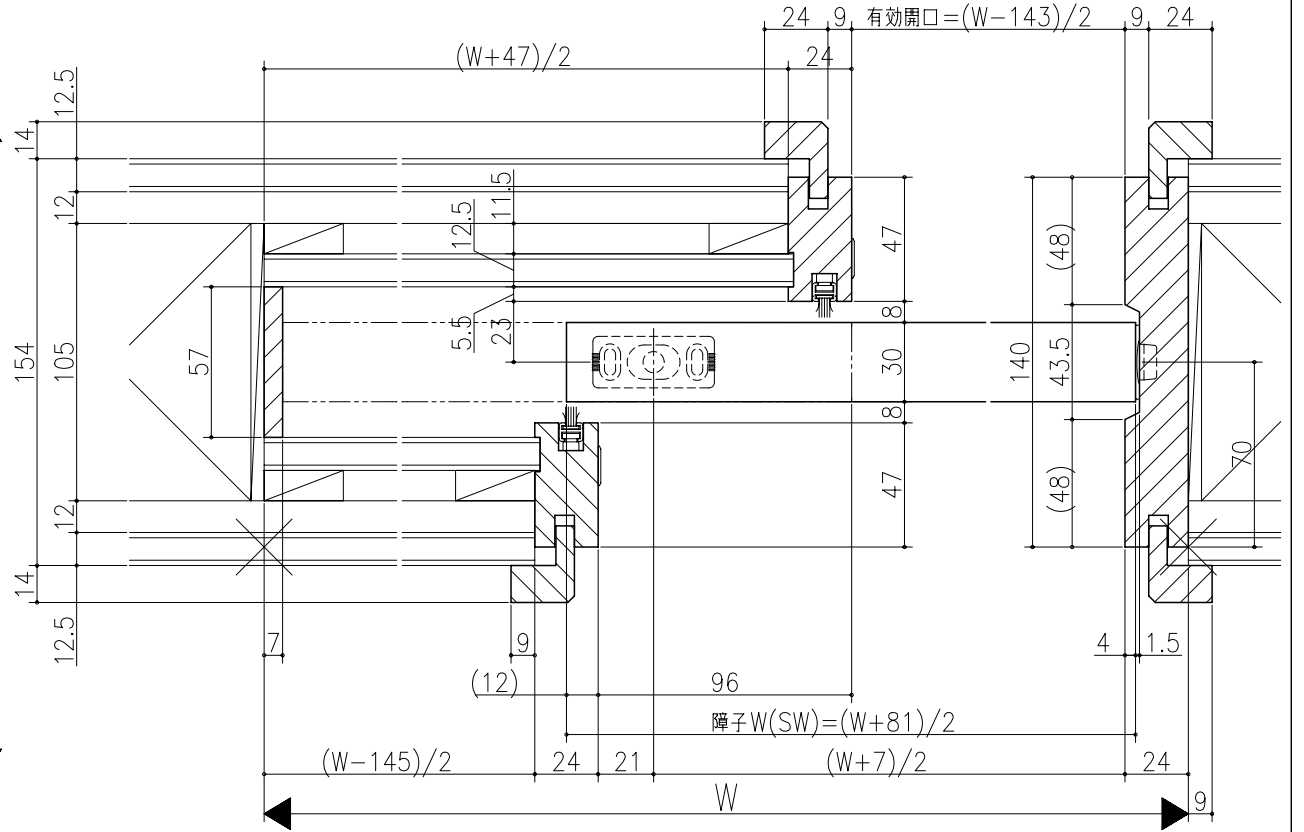


図名	図番	縮尺	作成	確認	検査

ジャストカット枠

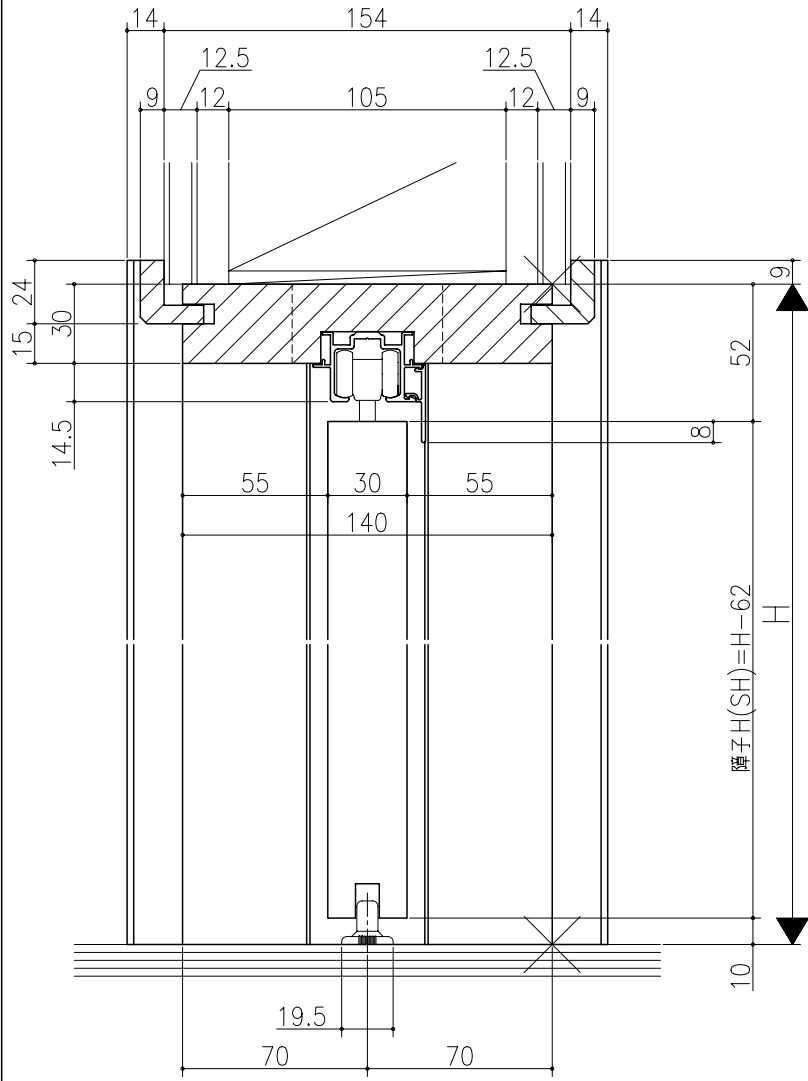

リヴェルノ
 室内引戸<上吊り仕様>
 片引込み戸(引残し無し)
 枠見込み140mm(ケーシング枠・L型タイプ)
 たて横断面
 nvr18a05

図名	尺取	作成	作図	確認	検査
	基準図	1:1			

