

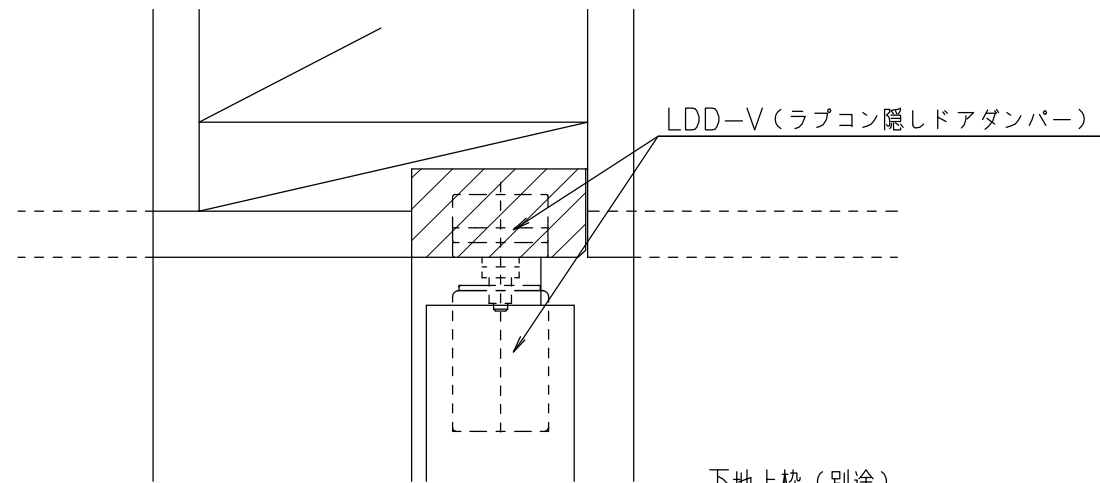


■ ソフトクローズ部

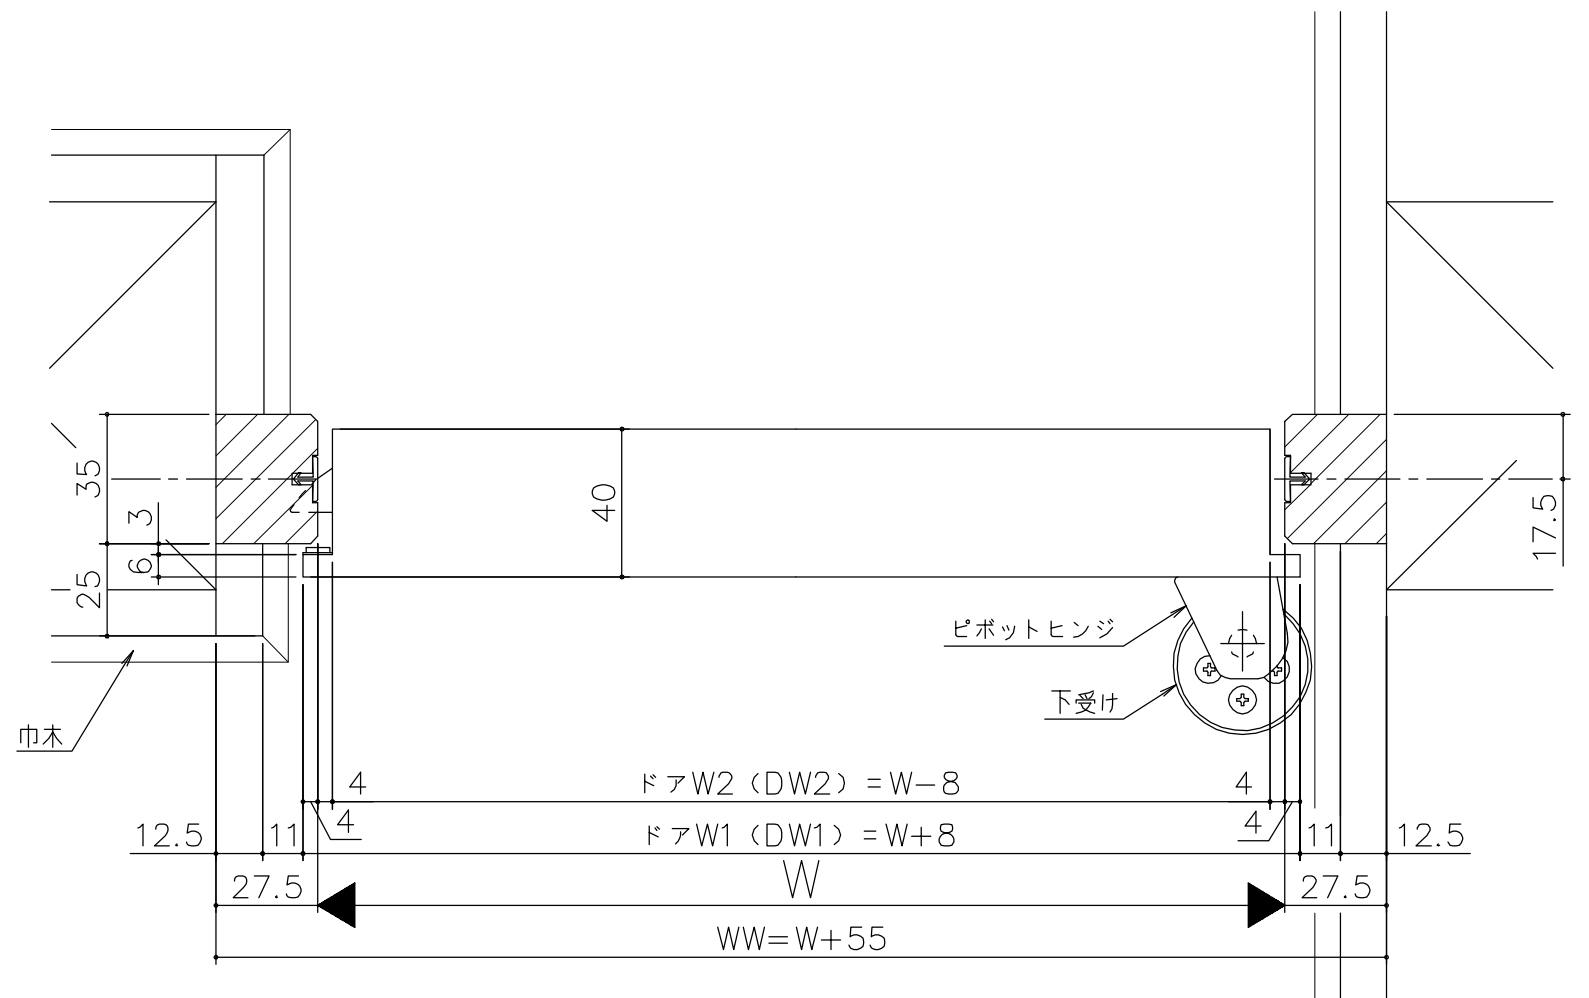

■ ピボットヒンジ部

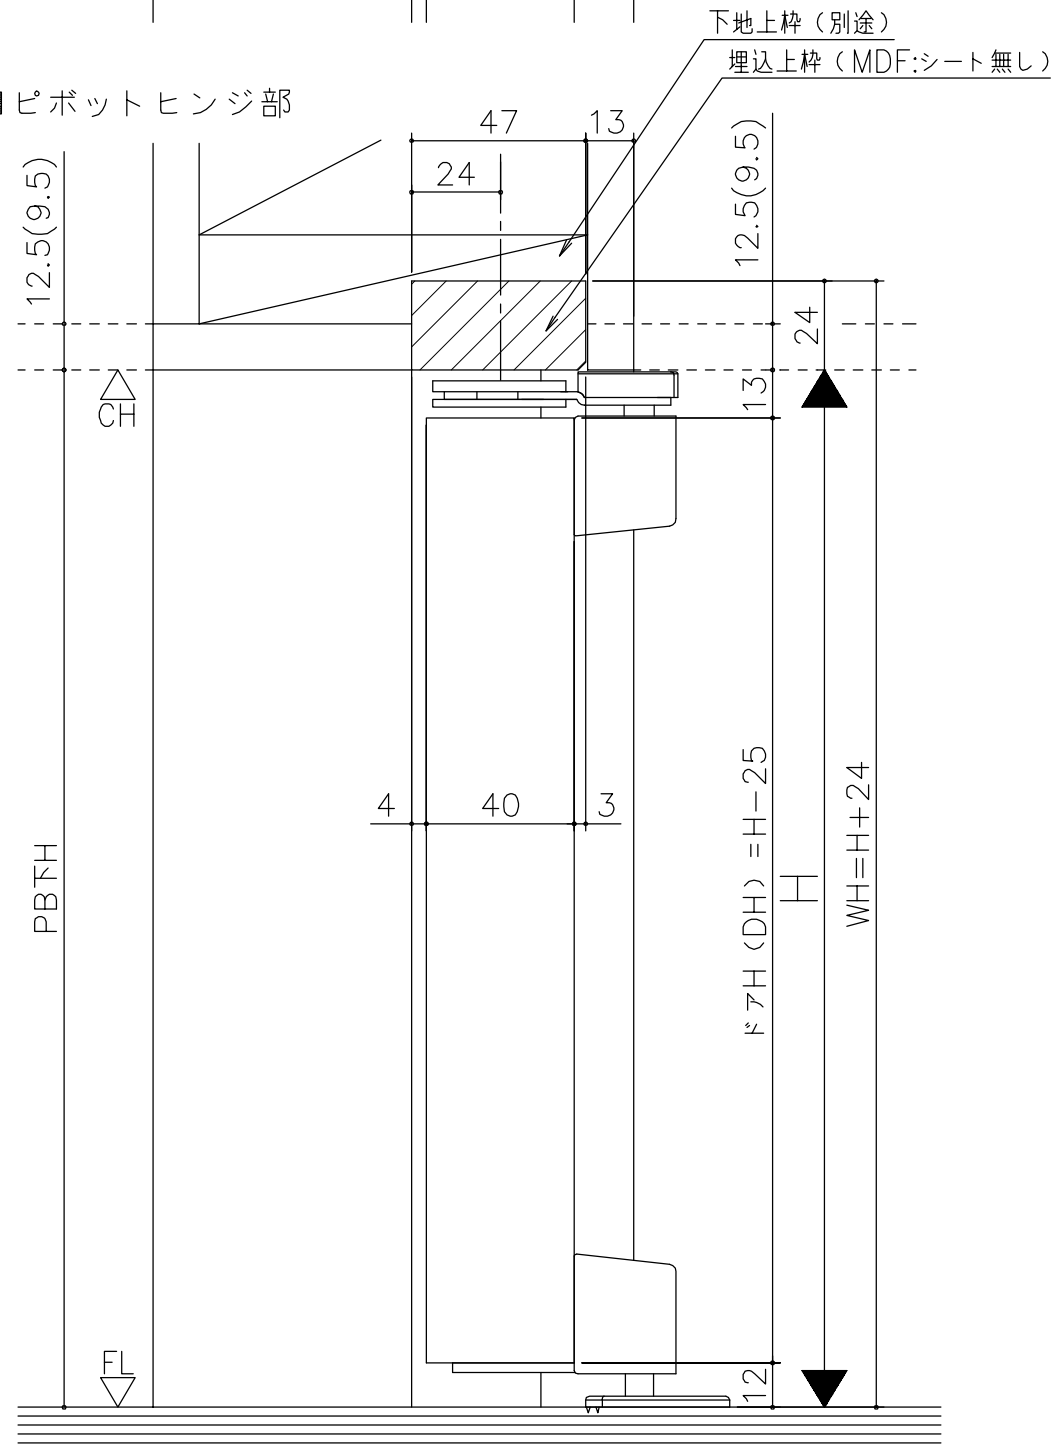

シンプル・スリム枠  
室内ドア OHドア 2方枠 / 埋込上枠  
枠見込み 35mm  
たて横断面  
ssd03a01

図名	尺度	作成	作図	検閲	図番
	基準図 1:1	制定			
		廃止			

