

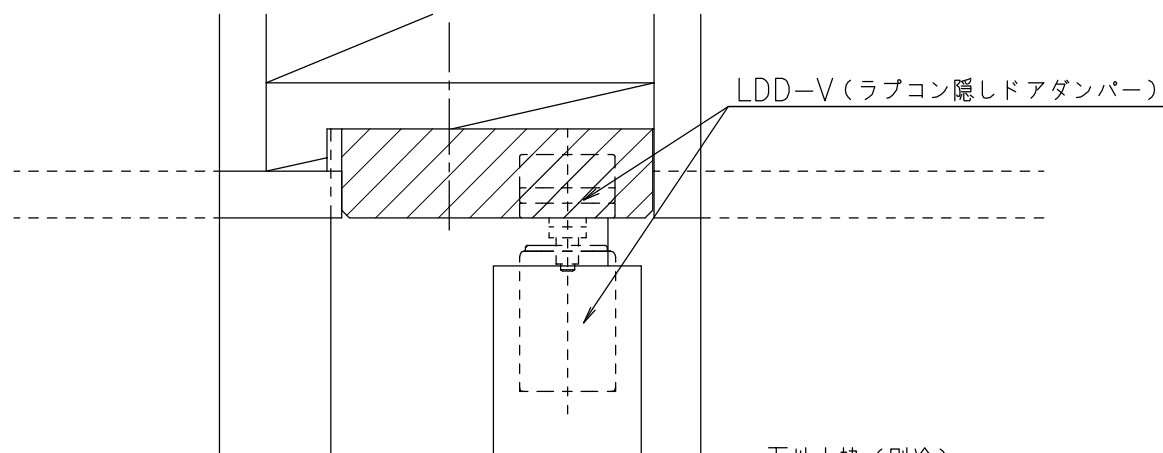


■ ソフトクローズ部

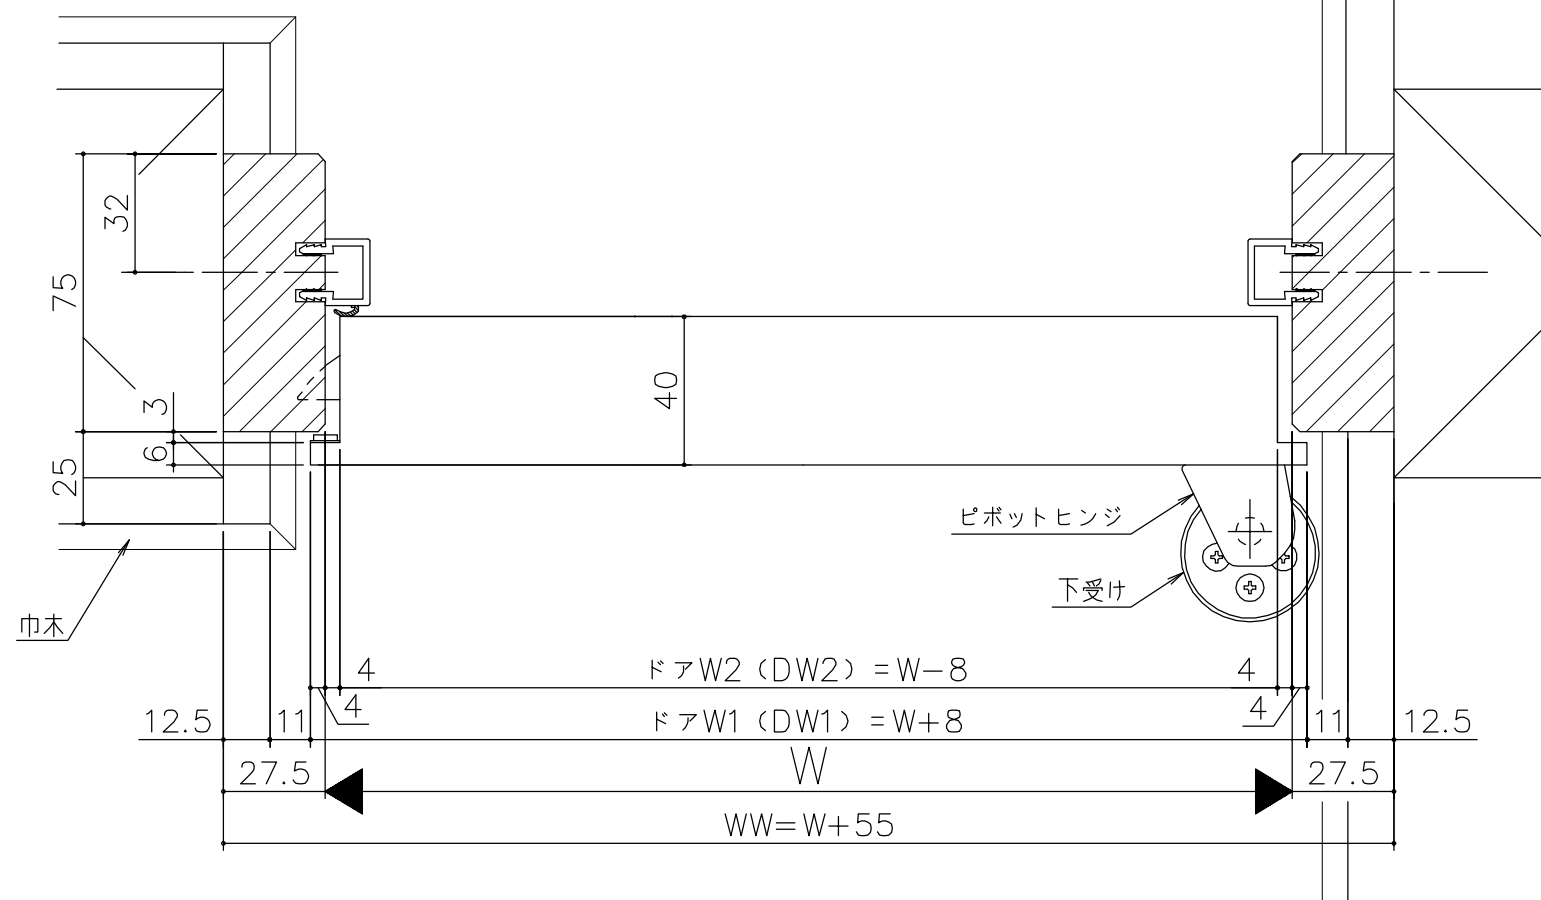

■ ピボットヒンジ部

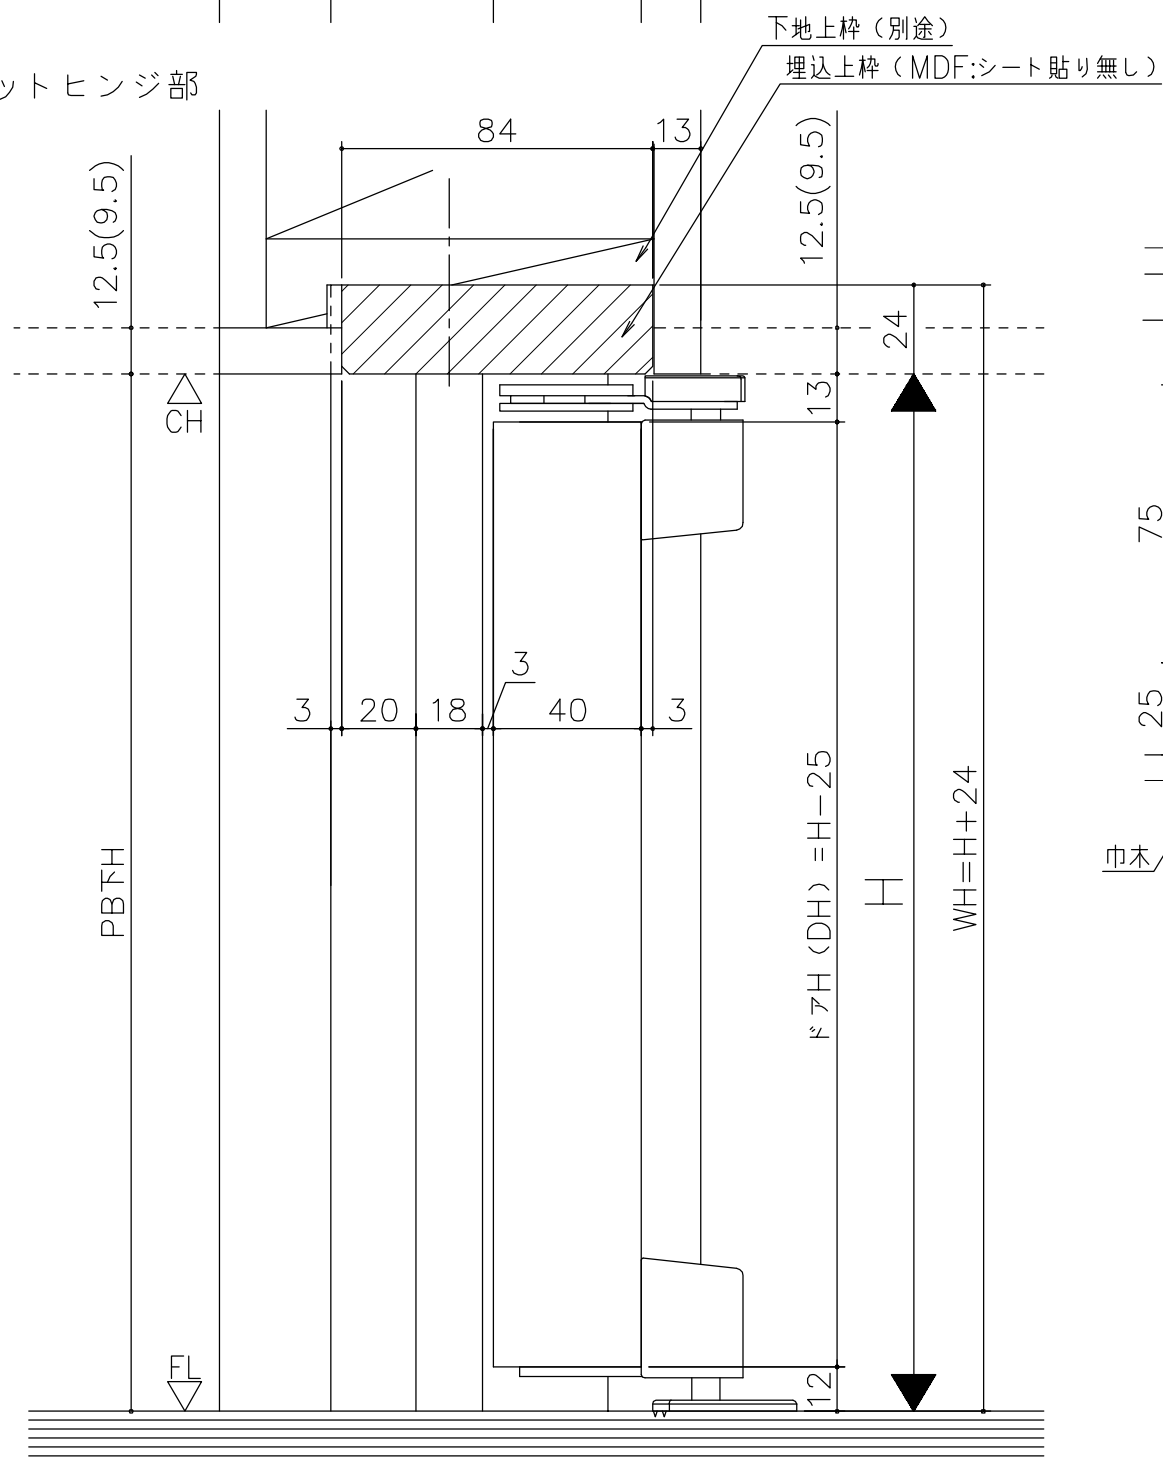

シンプル・スリム枠  
 室内ドア OHドア 2方枠/埋込上枠  
 枠見込み75mm  
 たて横断面  
 ssd03a02

図名	尺座	作成	作図	検閲	備考
	基準図	1:1	制定		
		修正			

