■フラット上レール

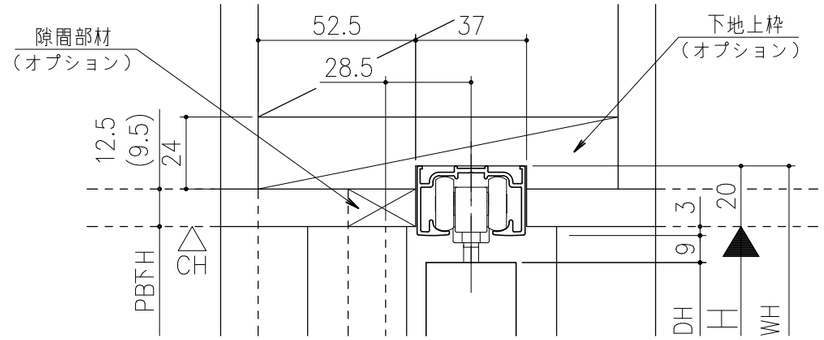

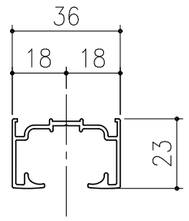

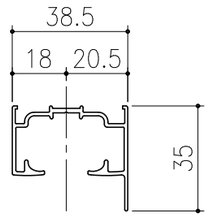

■遮光上レール

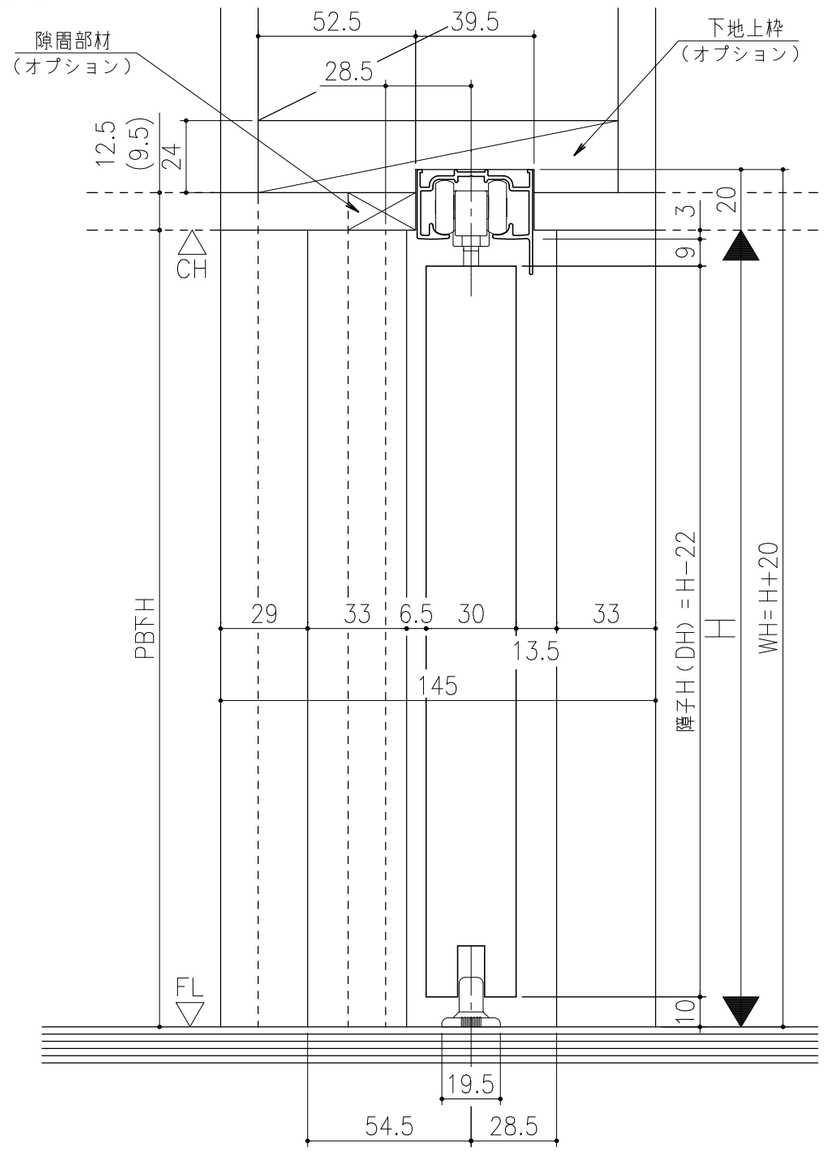

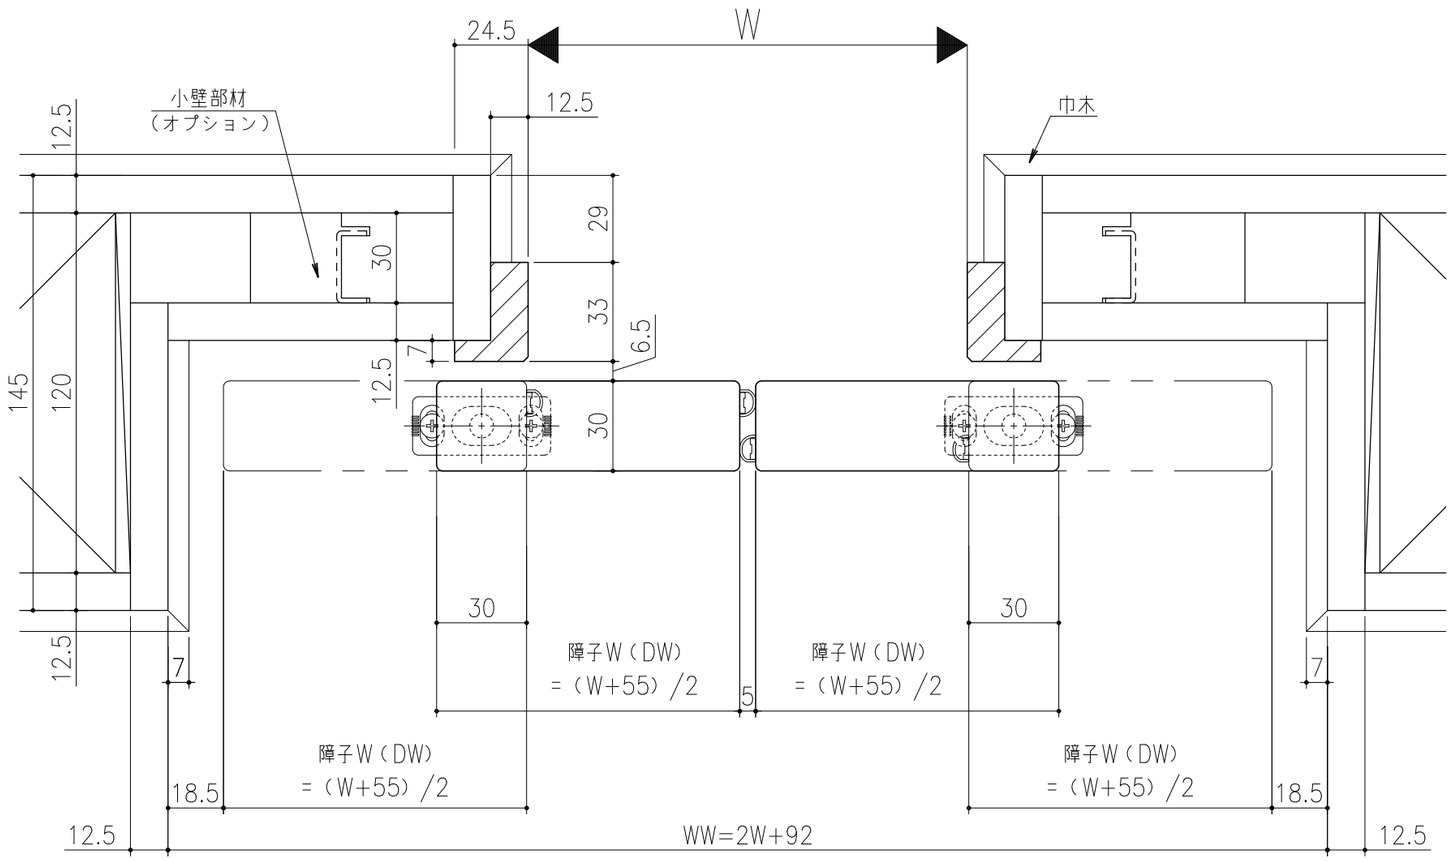

シンプル・スリム枠
室内引戸　上吊り仕様　小縦枠無　引分け戸
枠見込み30ｍｍ　壁厚145ｍｍ
たて横断面
ssh11b03

図名	尺度	作成	作図	検図	図番
基準図	1:1	制定			
		廃止			

A1