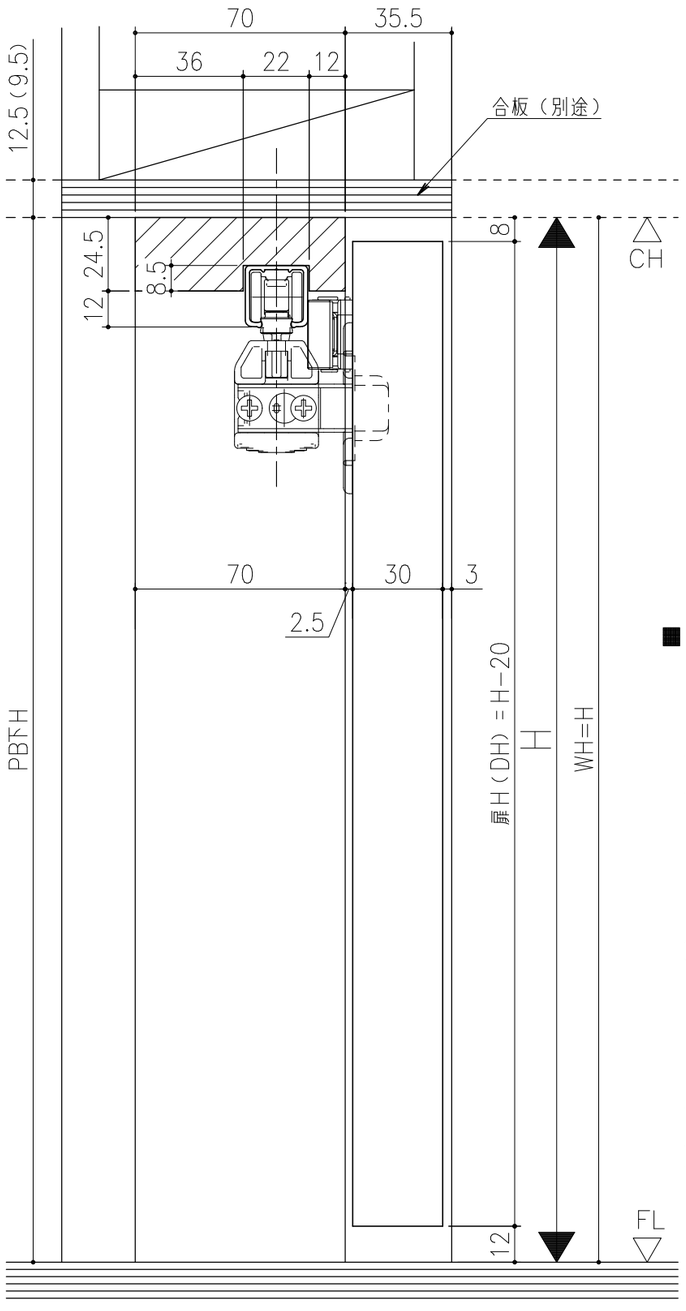

■ 2枚折戸横断面図

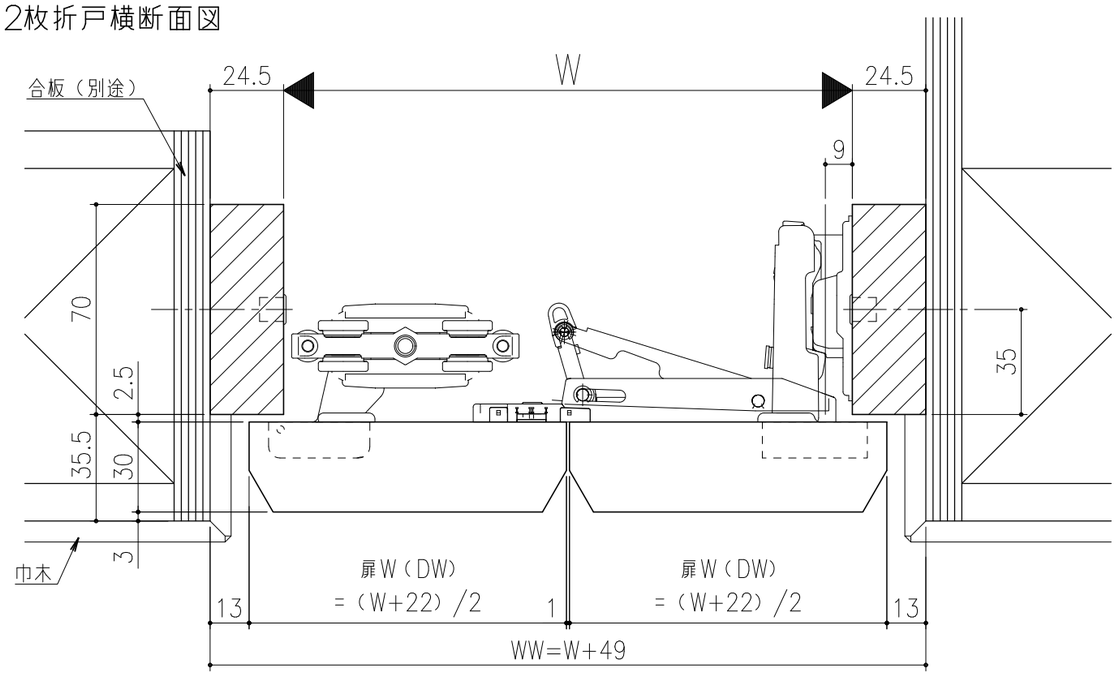

■ 4枚折戸横断面図

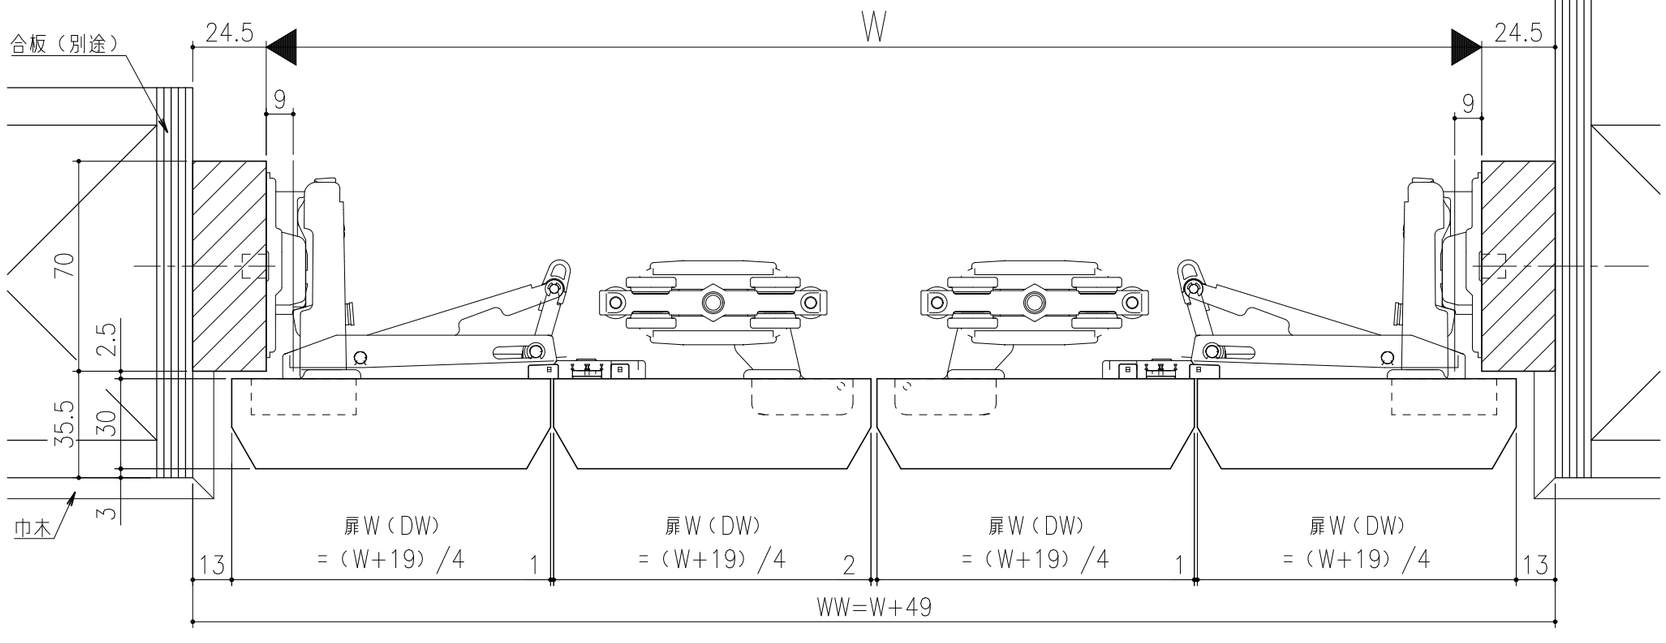

シンプル・スリム枠
クローゼット　アウトセット仕様　折戸　２枚建、4枚建
枠見込み　70ｍｍ
たて横断面
ssn01a01

図名	尺度	作成	作図	検図	図番
基準図	1:1	制定 廃止			

A1