




■ 袖壁面を固定した場合

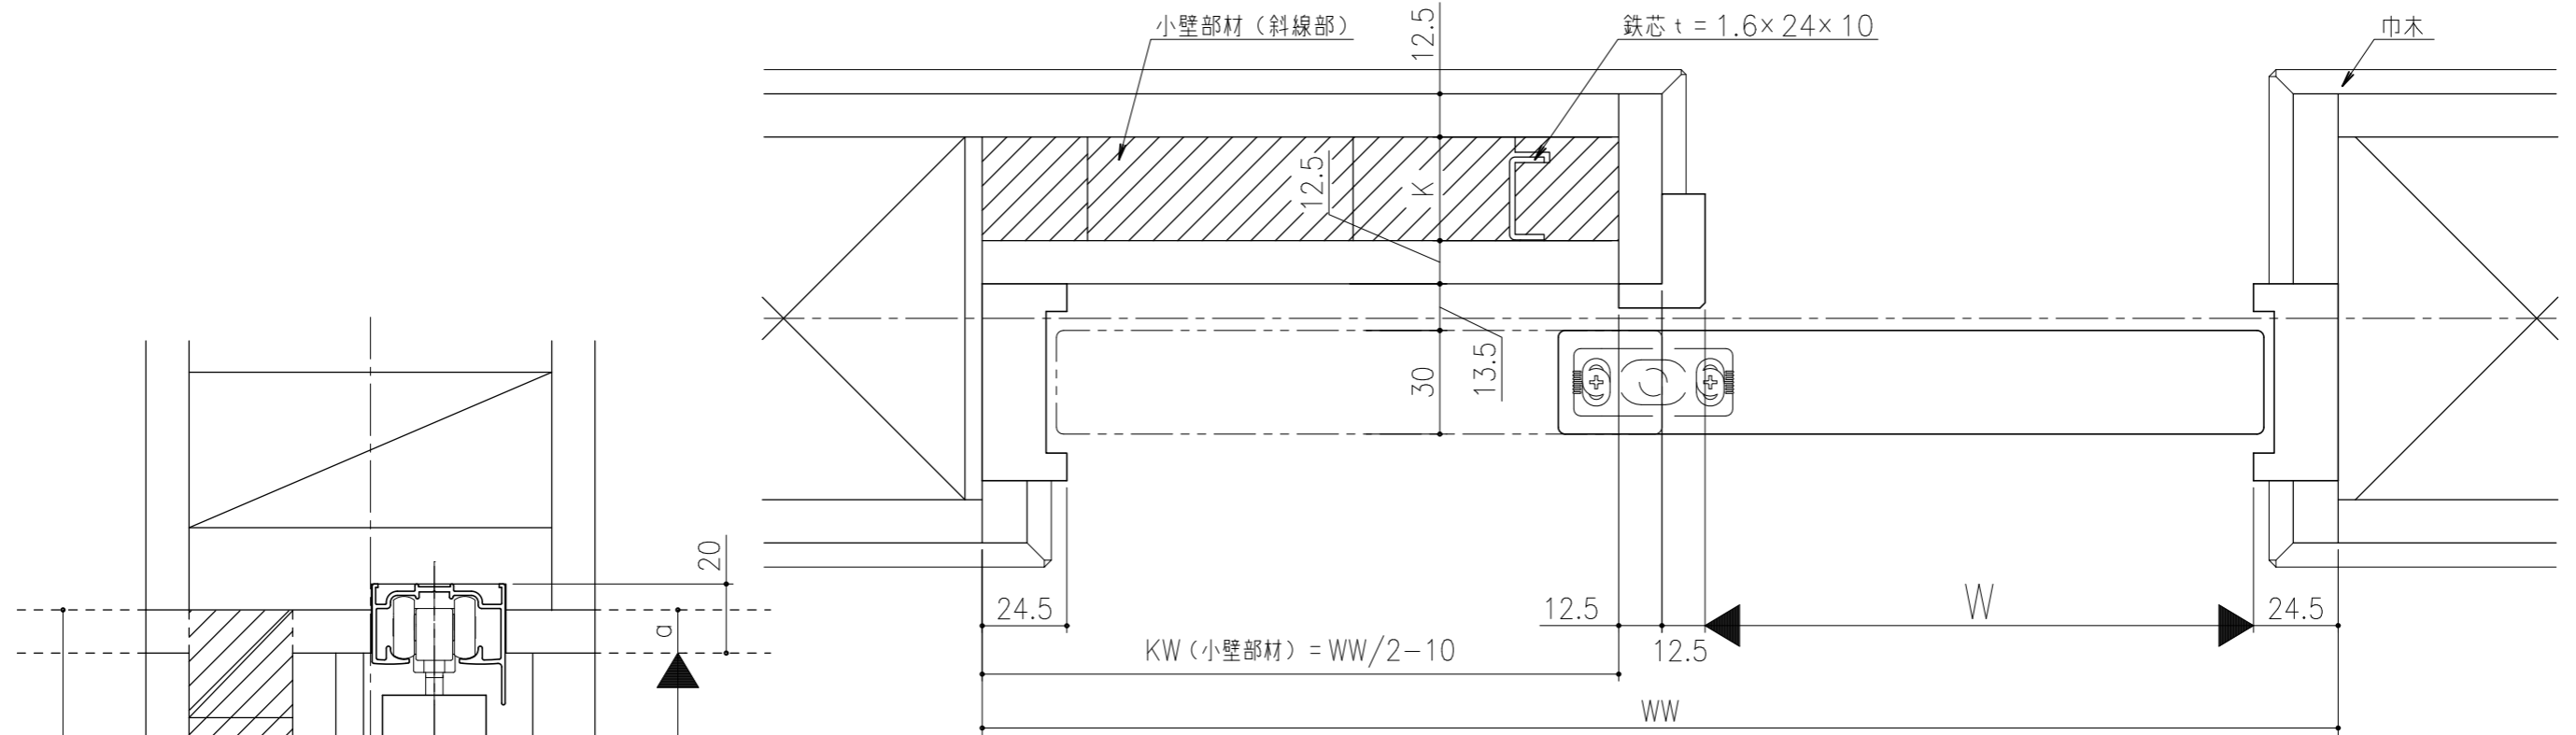

■ 鉄芯なし

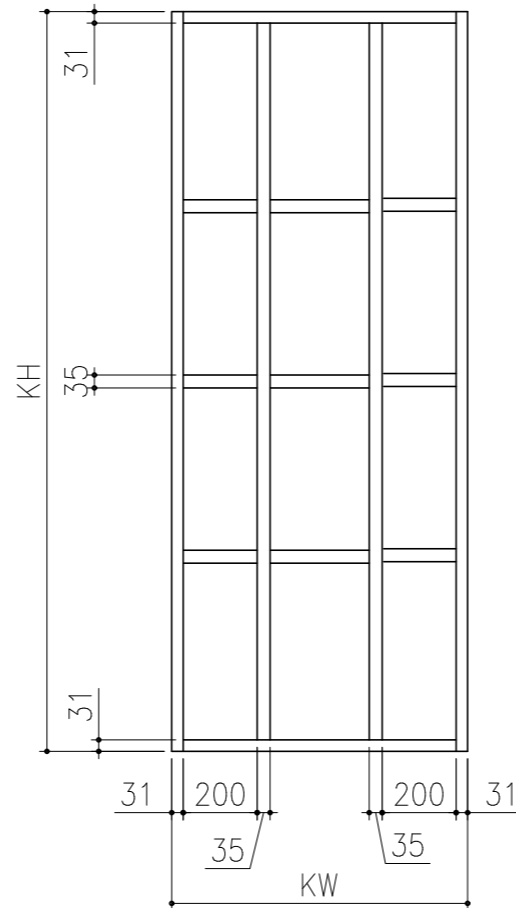

■ 鉄芯あり

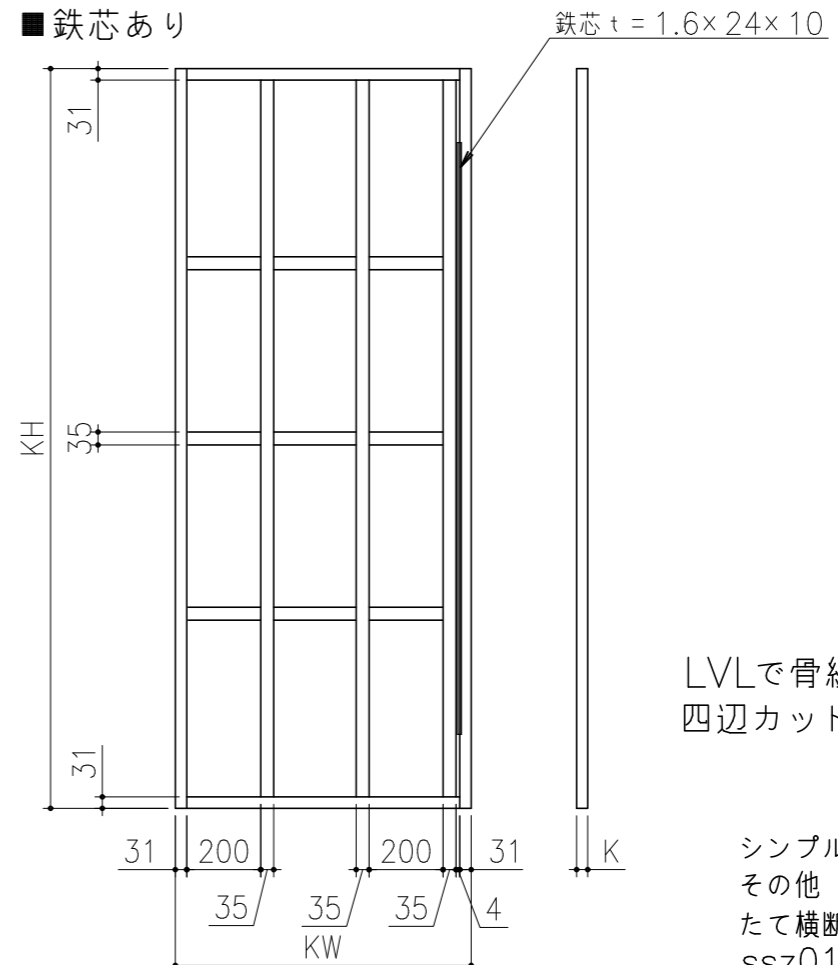

LVLで骨組みを製作する。  
四辺カット施して寸法出し

シンプル・スリム枠  
その他 小壁部材 鉄芯あり、鉄芯なし  
たて横断面  
ssz01a01

図名	尺度	作成	作図	検図	図番
	基準図	1:1			
		制定			
		廃止			

