


図名	図番	縮尺	作成	承認

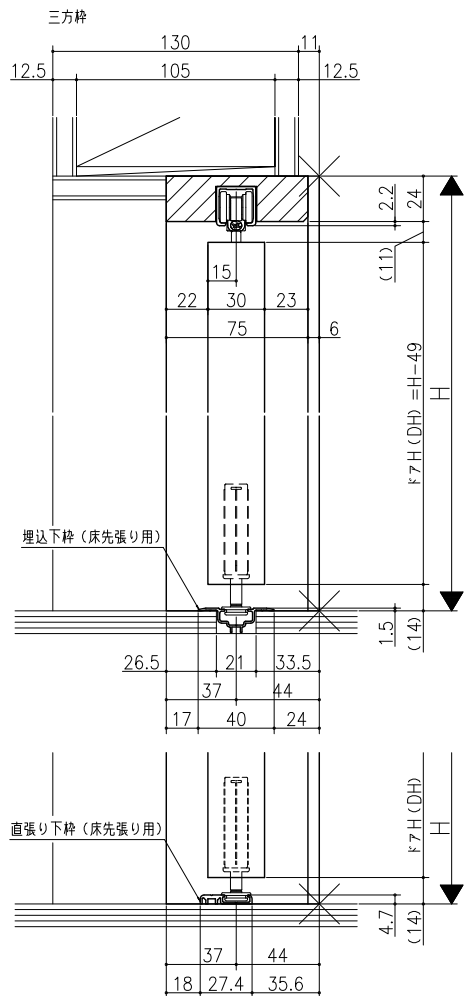

クローゼット<折戸>
 レール仕様 フリータイプ 4折
 枠見込み81mm (ノンケーシング枠)
 たて横断面
 v r 35 a 0 0 4 - d

