
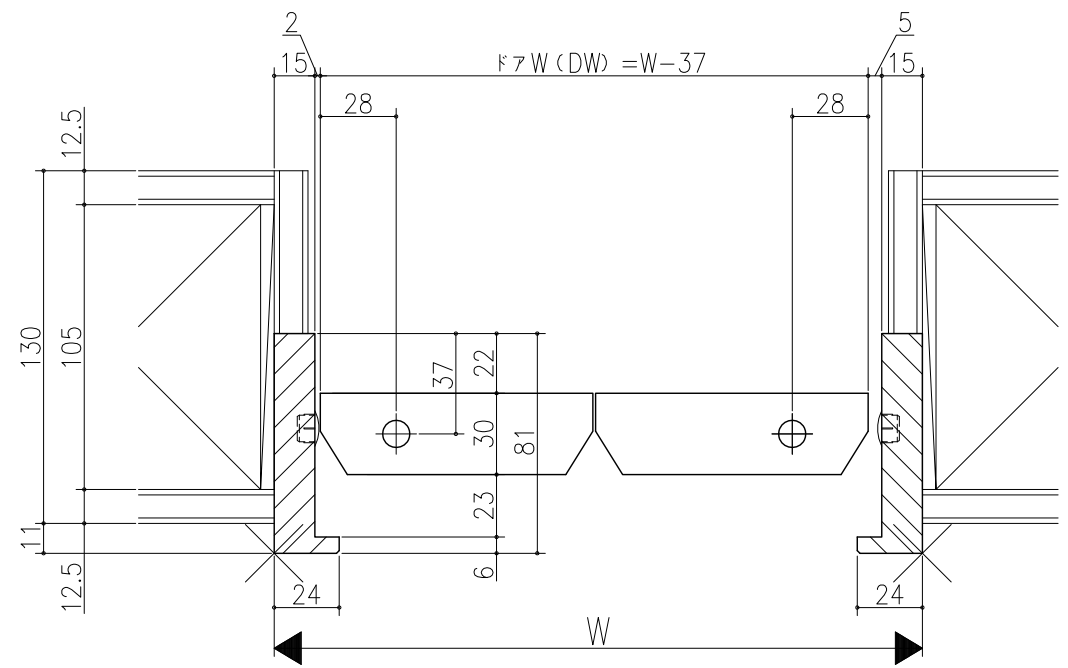
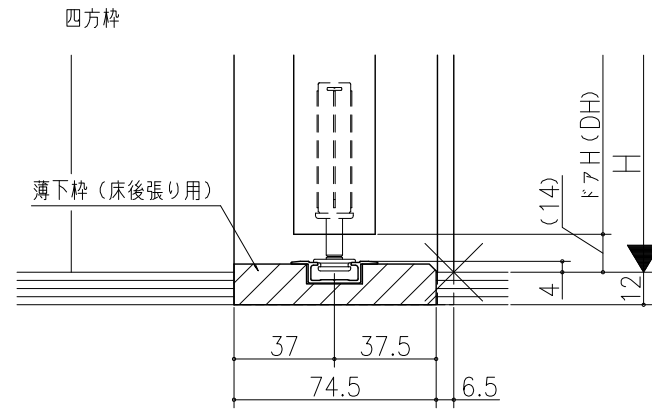


△	□	■	○
△	□	■	○
△	□	■	○

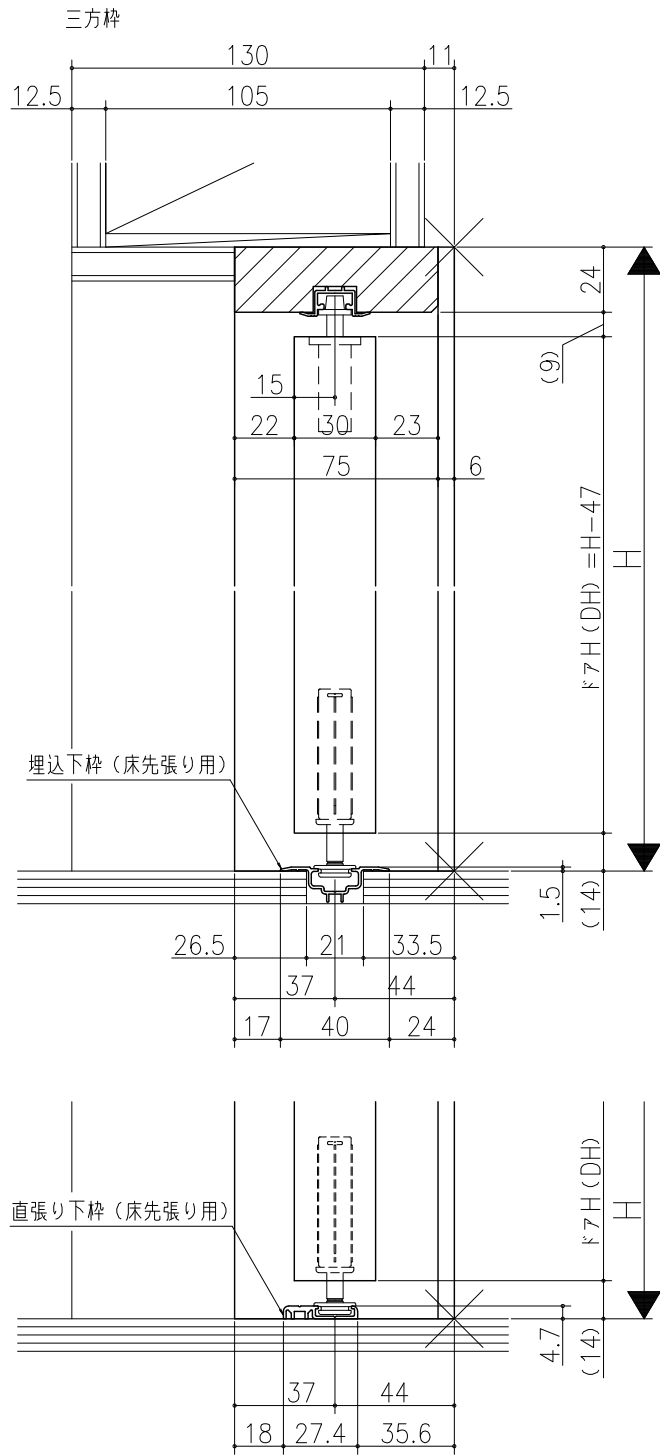

クローゼット<折戸>  
 レール仕様 ピボットタイプ 1折  
 枠見込み81mm (ノンケーシング枠)  
 たて横断面  
 vr36a001-d

図名	尺貫	作成	作図	検図	図番
	基準図	1:1	決定		
		禁止			